


## Anlage zur Satzung der Stadt Köln über eine Veränderungssperre in Köln - Porz - Eil Arbeitstitel: "Neue Eiler Straße/Carlebachstraße"

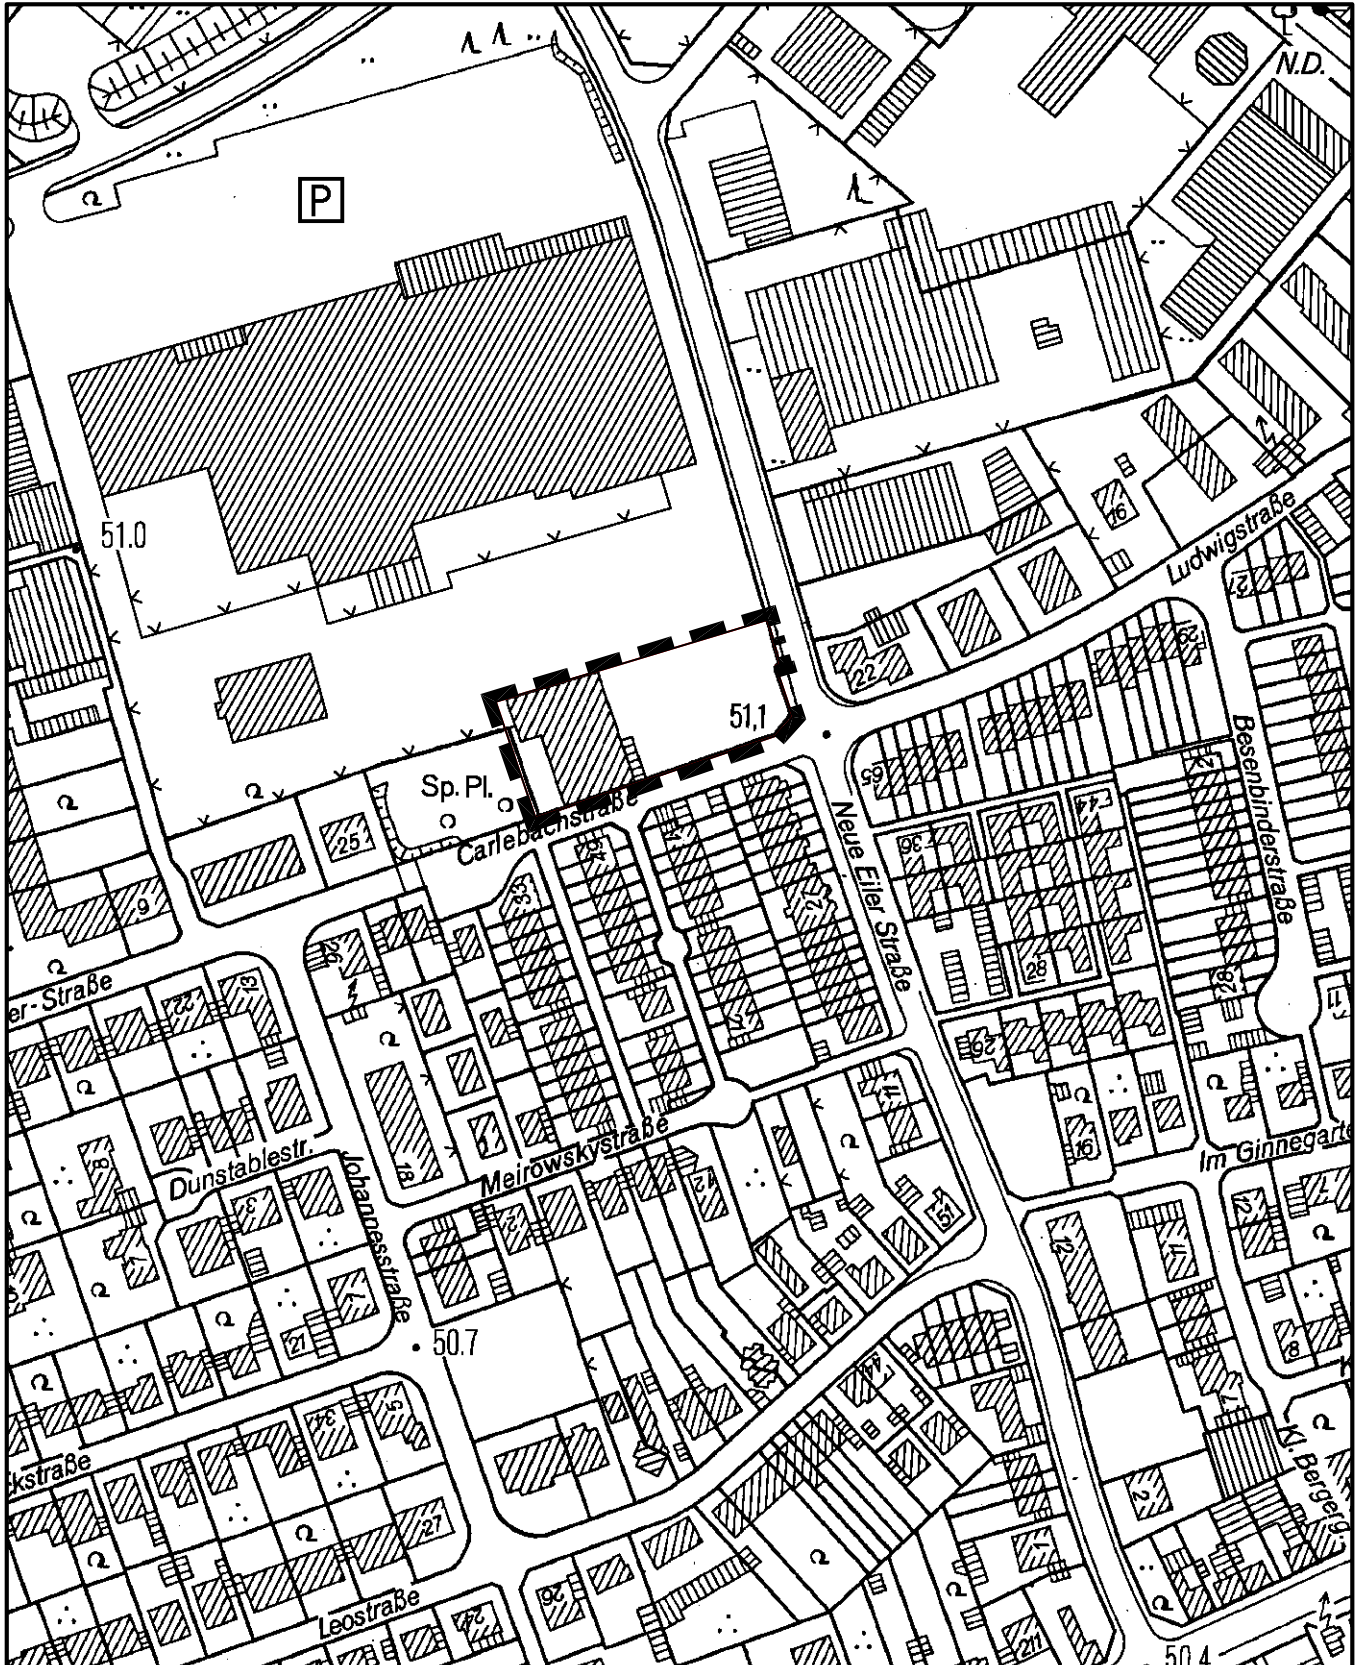

Maßstab 1 : 2 500



Planwirkungsbereich der Vorlage zur Orientierung von Mitgliedern des Rates, der Ausschüsse und der Bezirksvertretungen, die wegen Befangenheit an den Beratungen zu diesem Tagesordnungspunkt nicht teilnehmen dürfen.