


# Anlage zur Satzung der Stadt Köln über eine Veränderungssperre in Köln - Porz - Eil Arbeitstitel: "Neue Eiler Straße/Carlebachstraße"

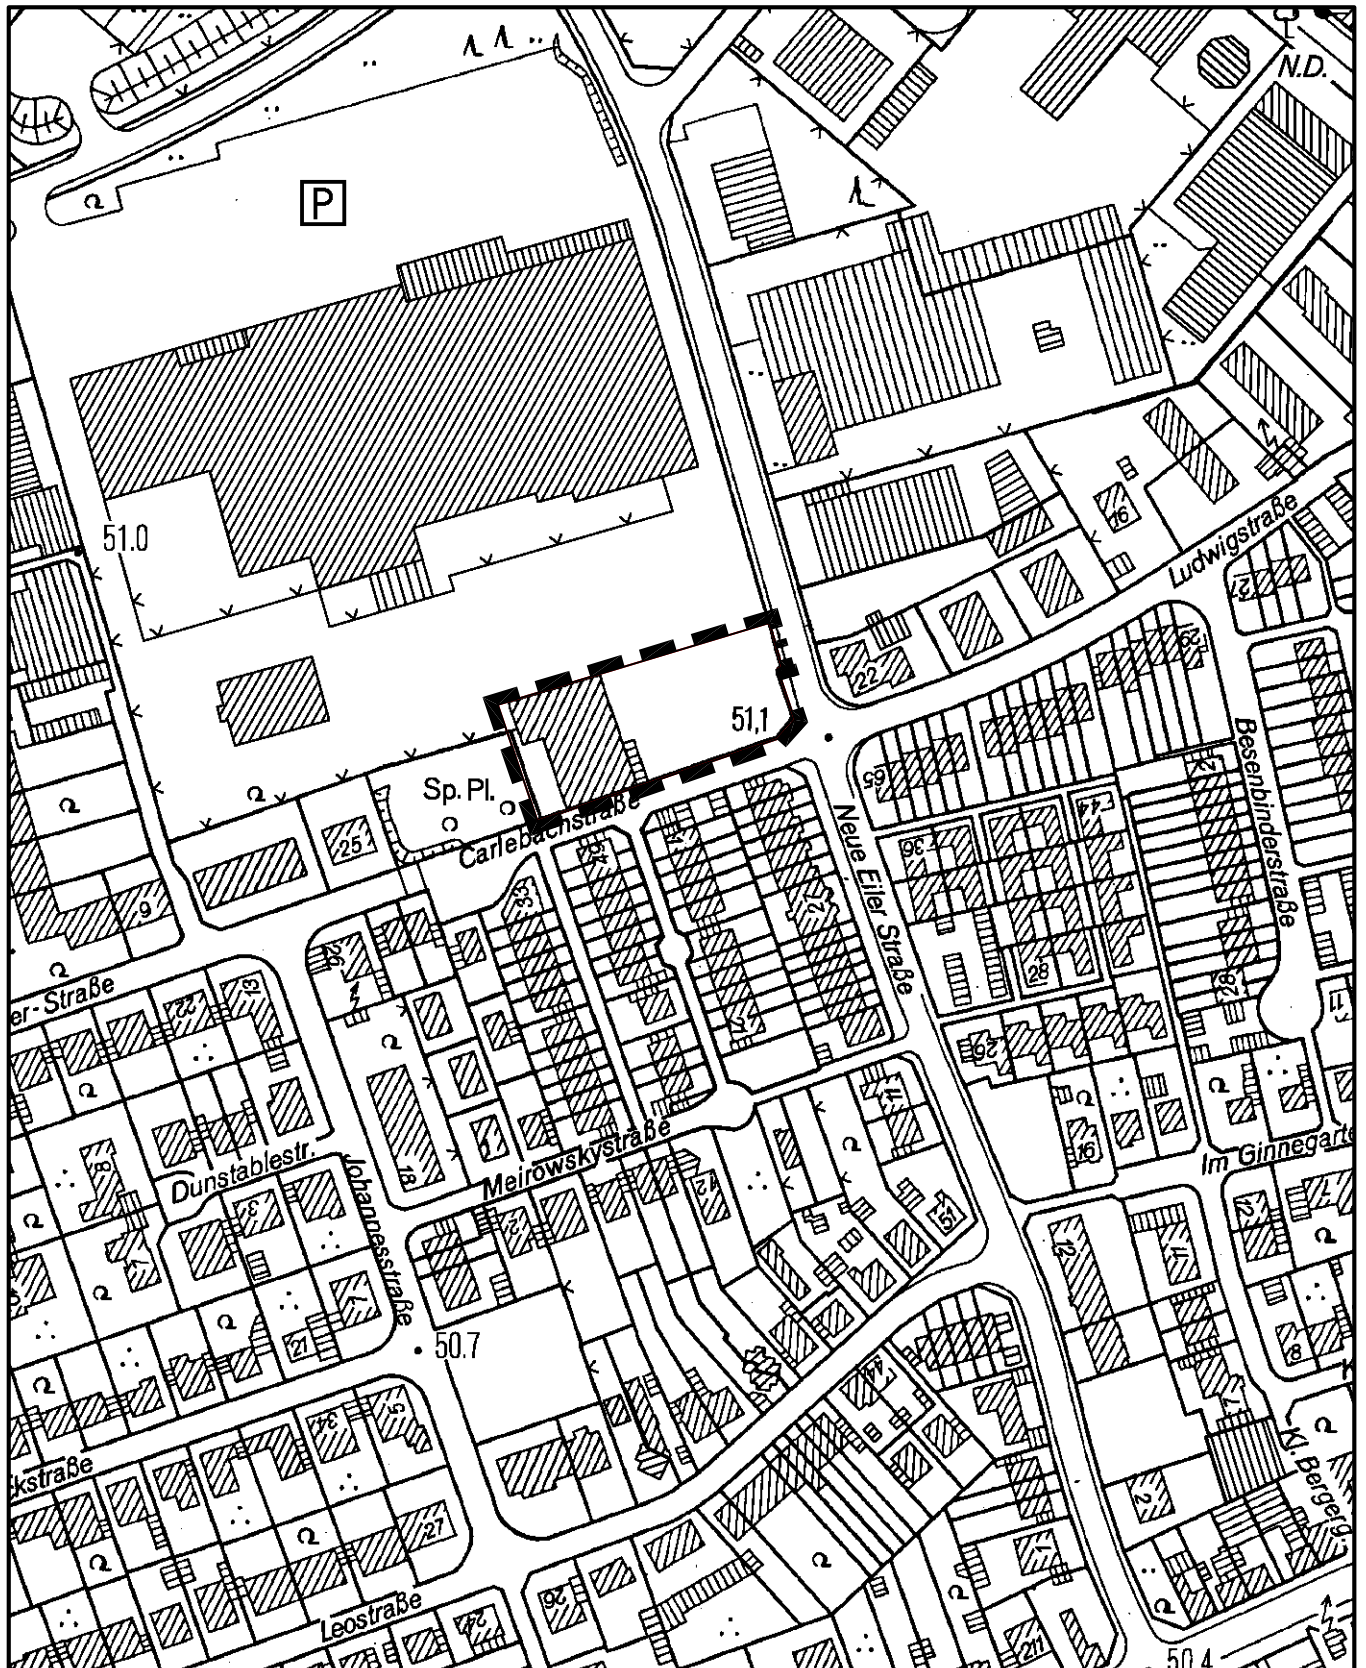

Maßstab 1 : 2 500

