



STAND ENTWURFSPLANUNG

Lageplan (ohne Maßstab)

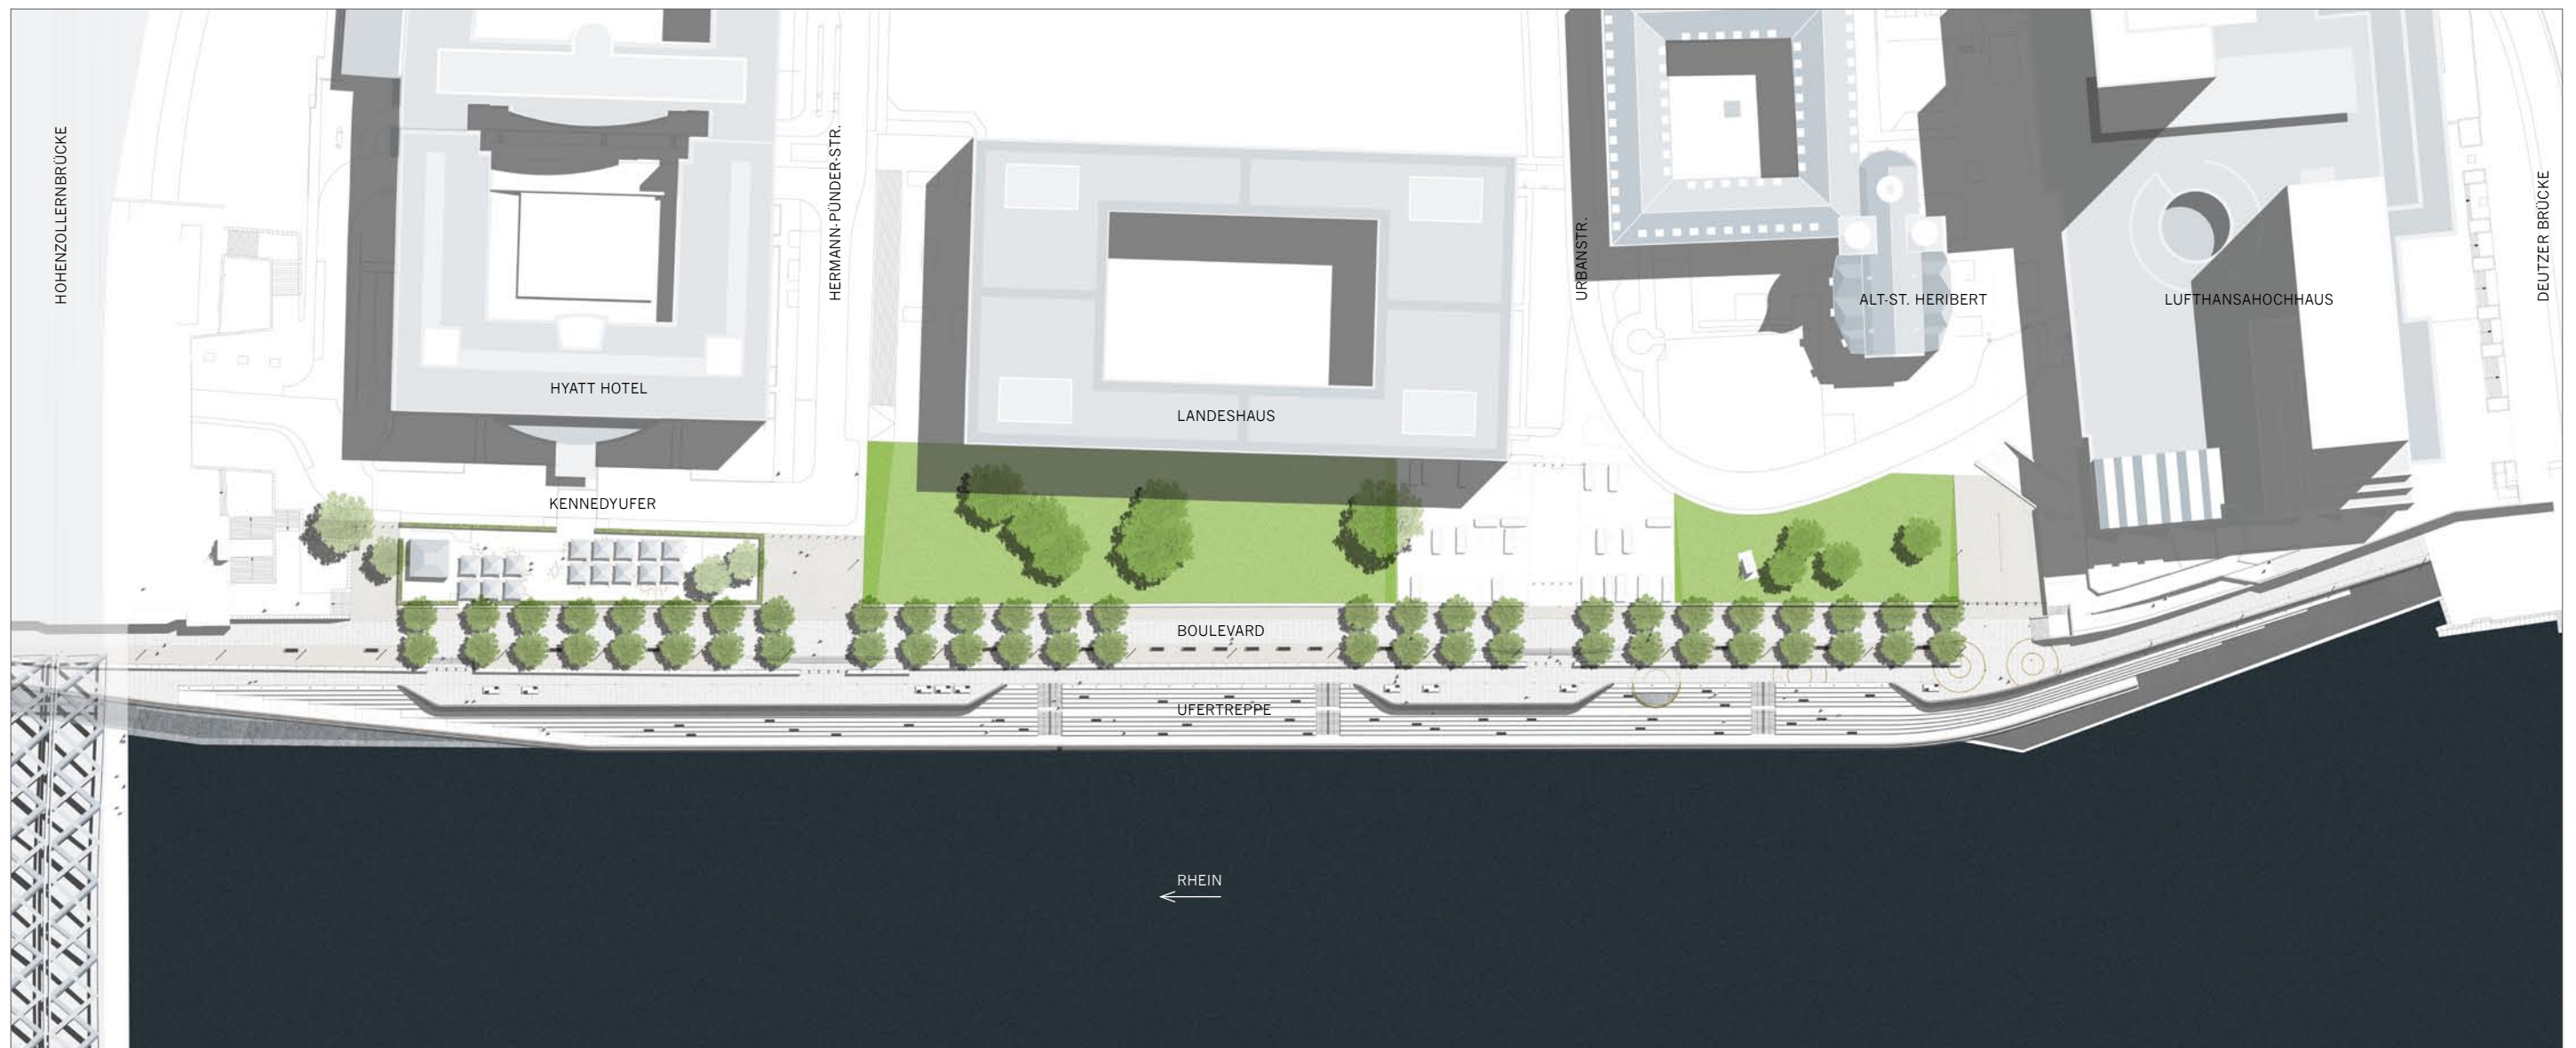

STAND ENTWURFSPLANUNG

Ausschnitt Lageplan (ohne Maßstab)

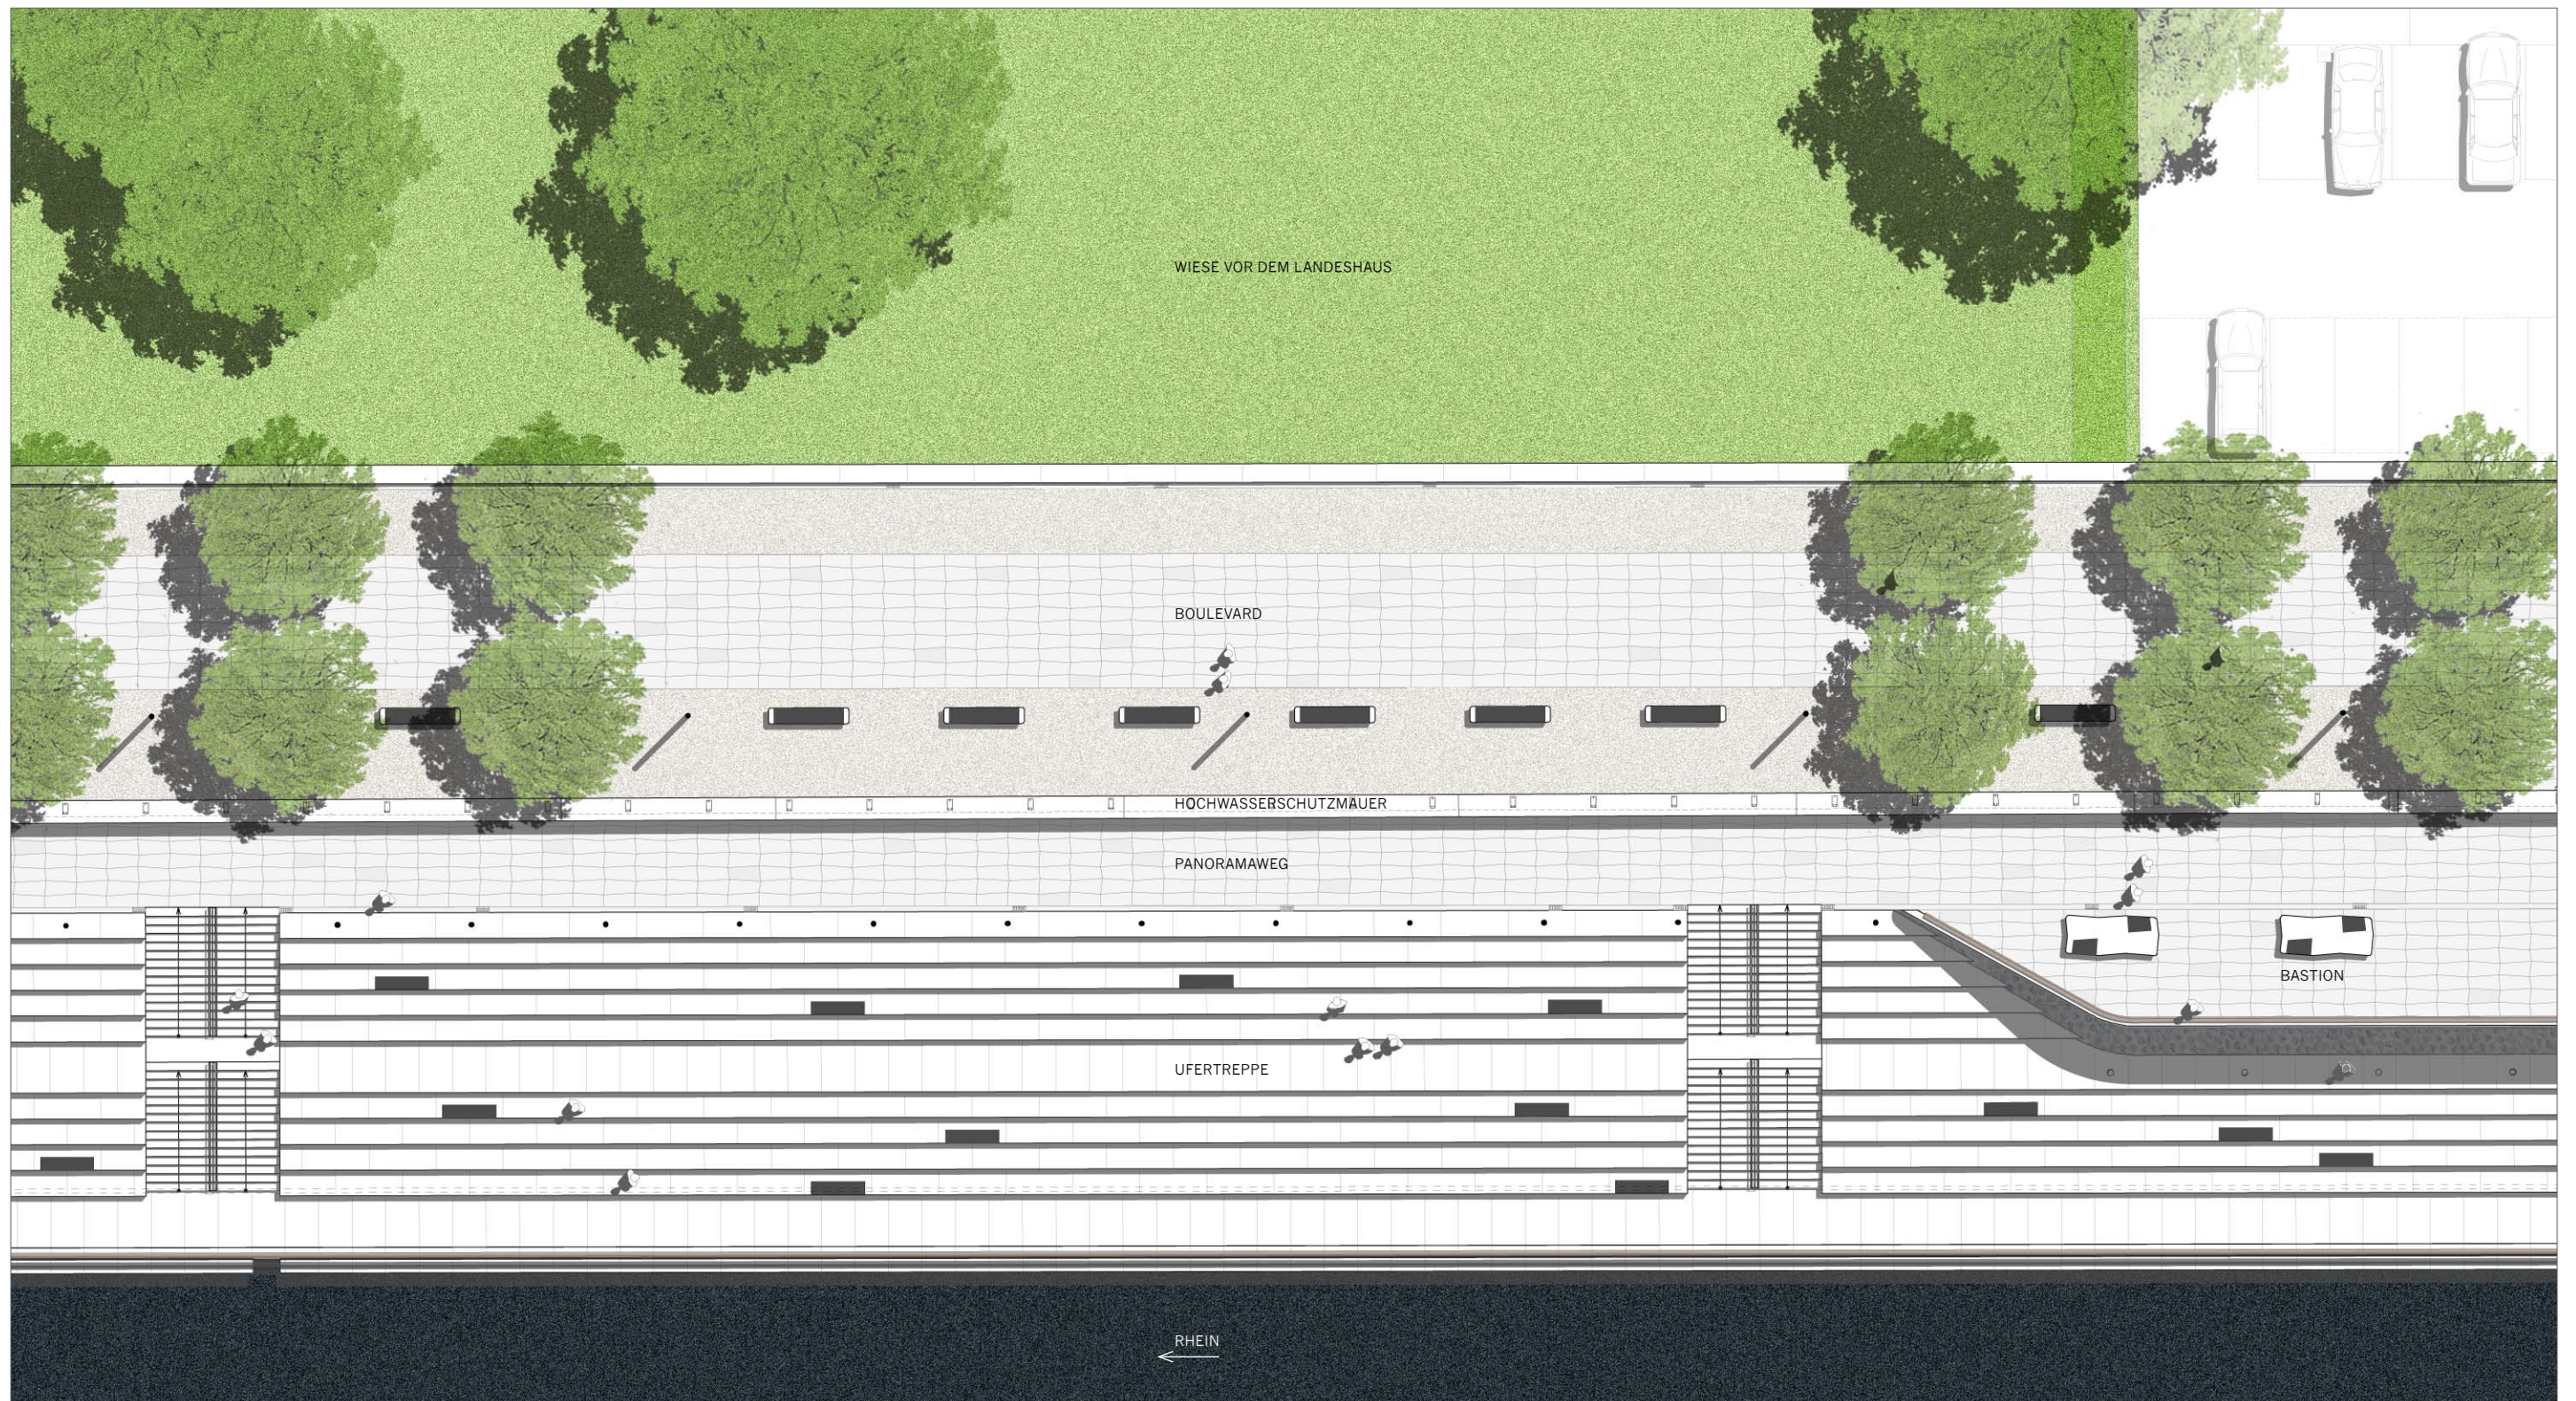

STAND ENTWURFSPLANUNG

Ansicht Ufertreppe Richtung Landeshaus mit Bastion, Durchgang HWS-Mauer, dahinter liegendem Boulevard und freigestelltem Nord-West-Turm des Kastells ‚Divitia‘.



Schnitt durch die Ufertreppe mit angedeuteter Bastion im Hintergrund

