


STÄDTEBAULICHES PLANUNGSKONZEPT ST.-TÖNNIS-STRASSE, KÖLN-WORRINGEN

ANLAGE 3

ANSICHT BEBAUUNG ZUFAHRT

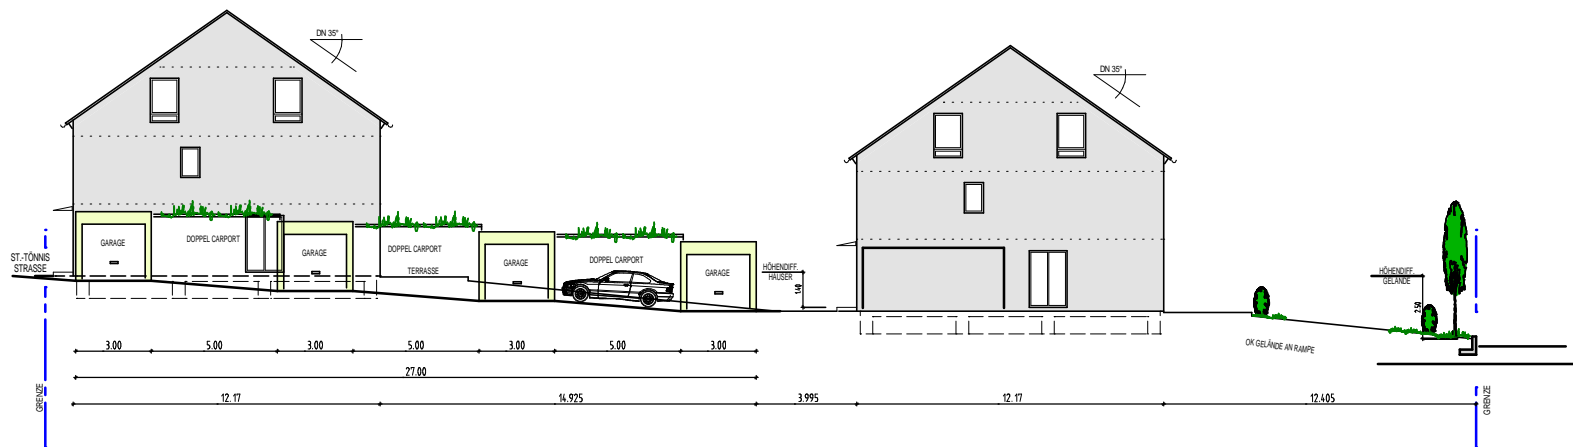

ANSICHT BEBAUUNG ENTLANG DER ST.-TÖNNIS STRASSE



ANSICHT BEBAUUNG ENTLANG DES SPORTPLATZES

