


Städtebauliches Planungskonzept
Cohnenhofstraße, 3. Änderung, in Köln-Merkenich / Langel

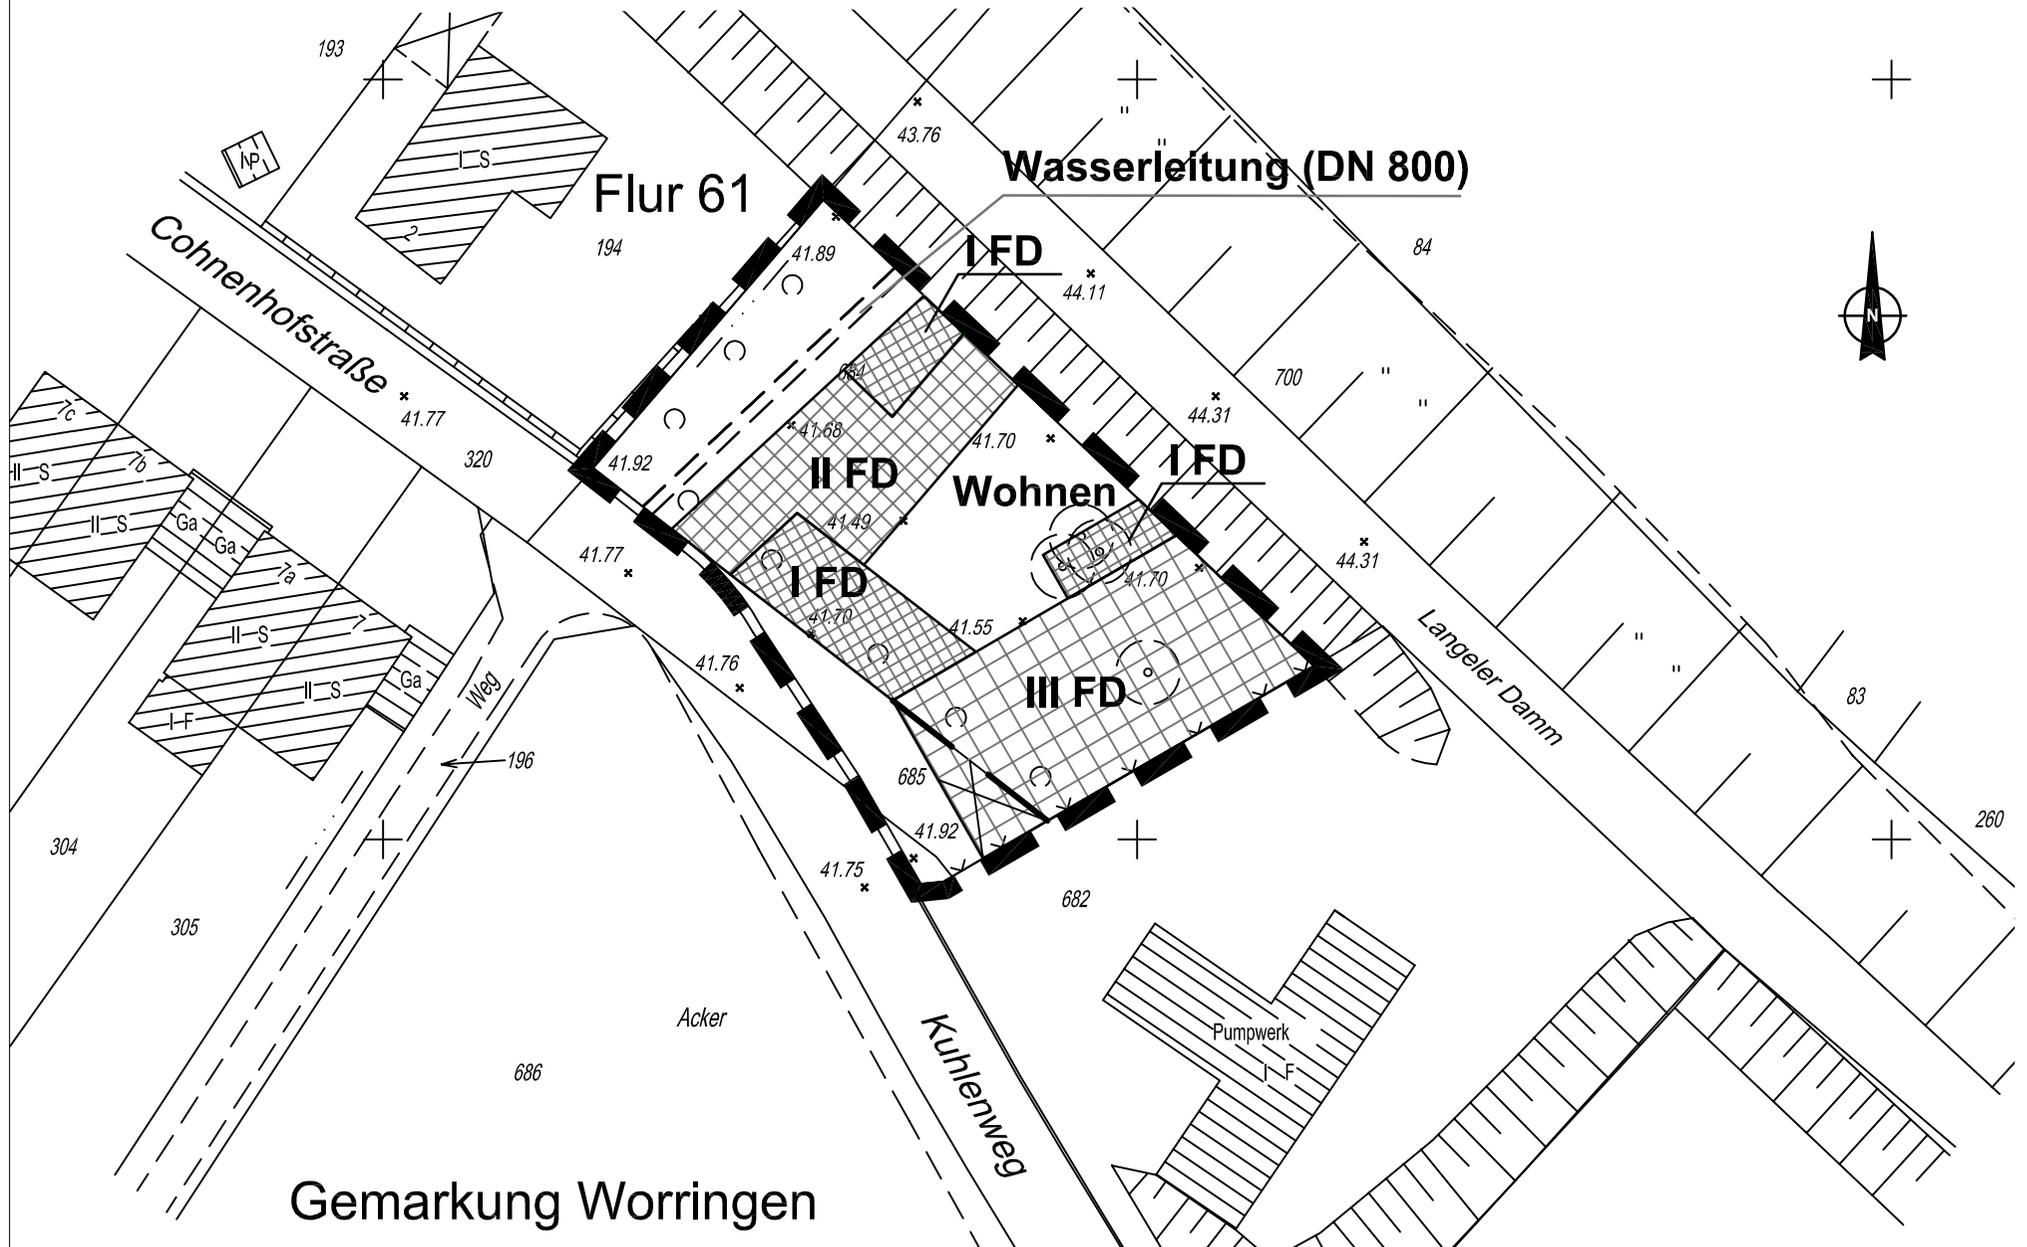

Anlage 2