


Schnitt A-A

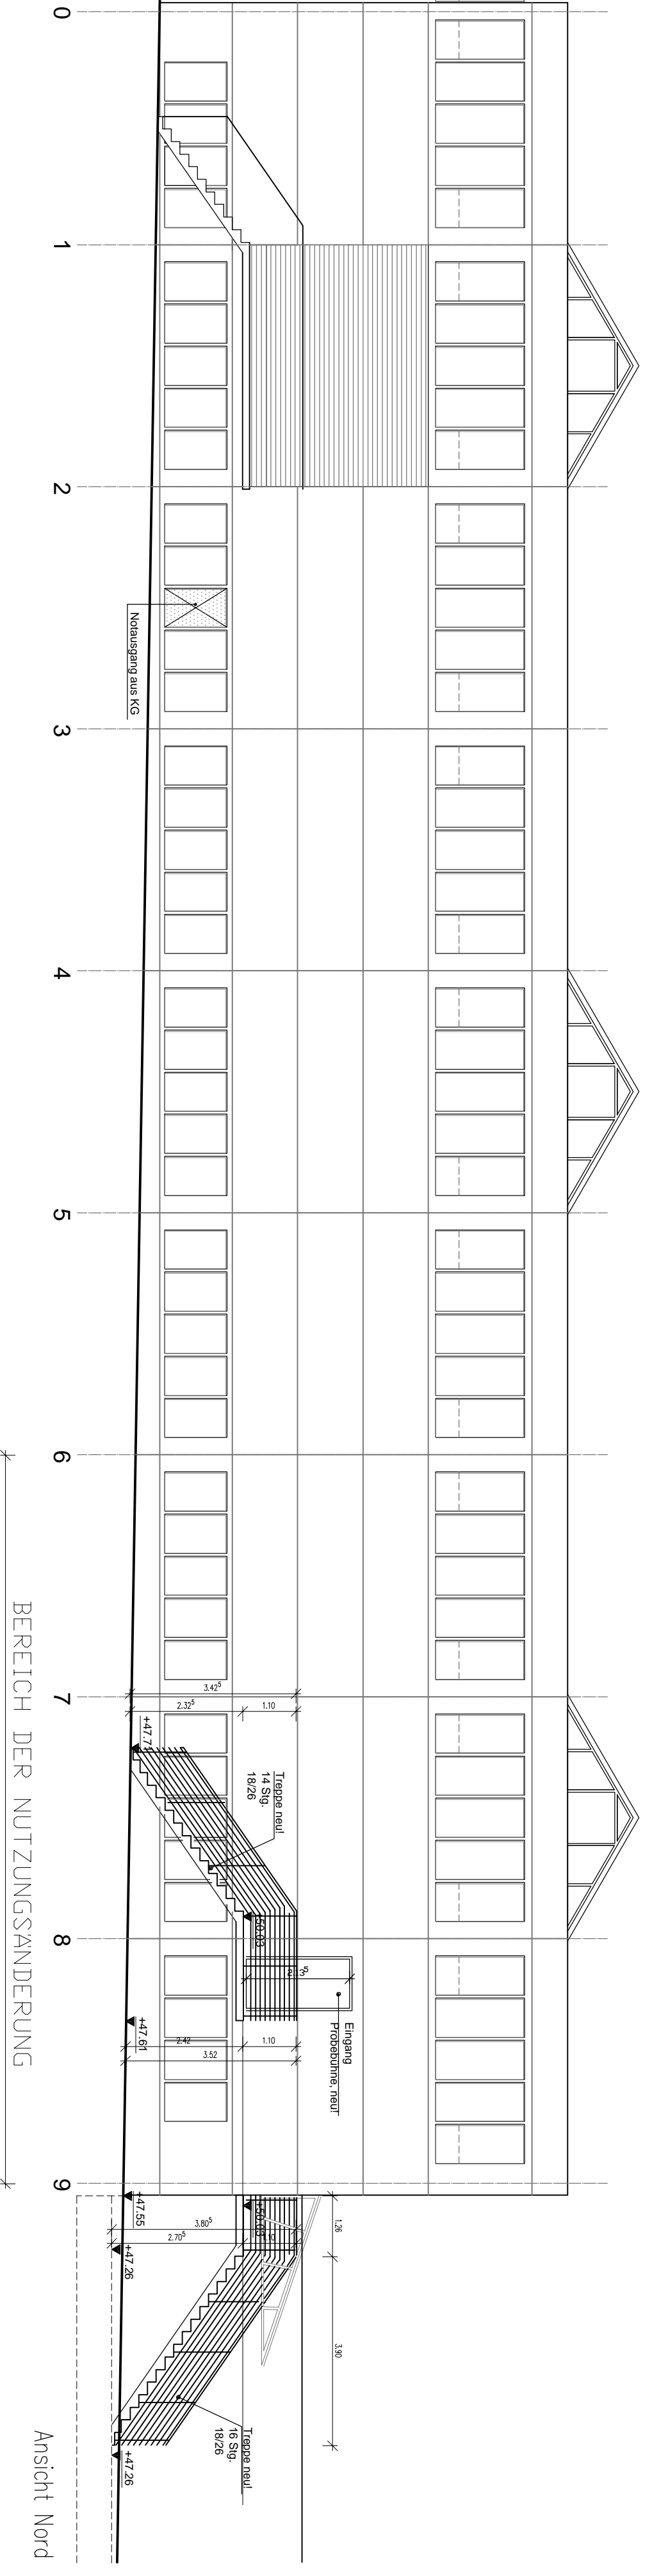

Ansicht Nord

**Errichtung einer Probekühne**  
**Oskar-Jäger-Strasse 175, 50825 Köln**

Bauherr:

Architekt:

Planinhalt:

Baunutzungsplanung  
 Nutzungsänderung  
**SCHNITT A-A / ANSICHT NORD**

Datum: **15.03.2009**

Maßstab: 1:100

Plan-Index: BK-SN-01-100-02