


**Bebauungsplan - Nr.: 6646Nd03 (67470/03)**  
**2. Änderung Stadtautobahn/Innere Kanalstraße**  
**in Köln-Neustadt/Nord**

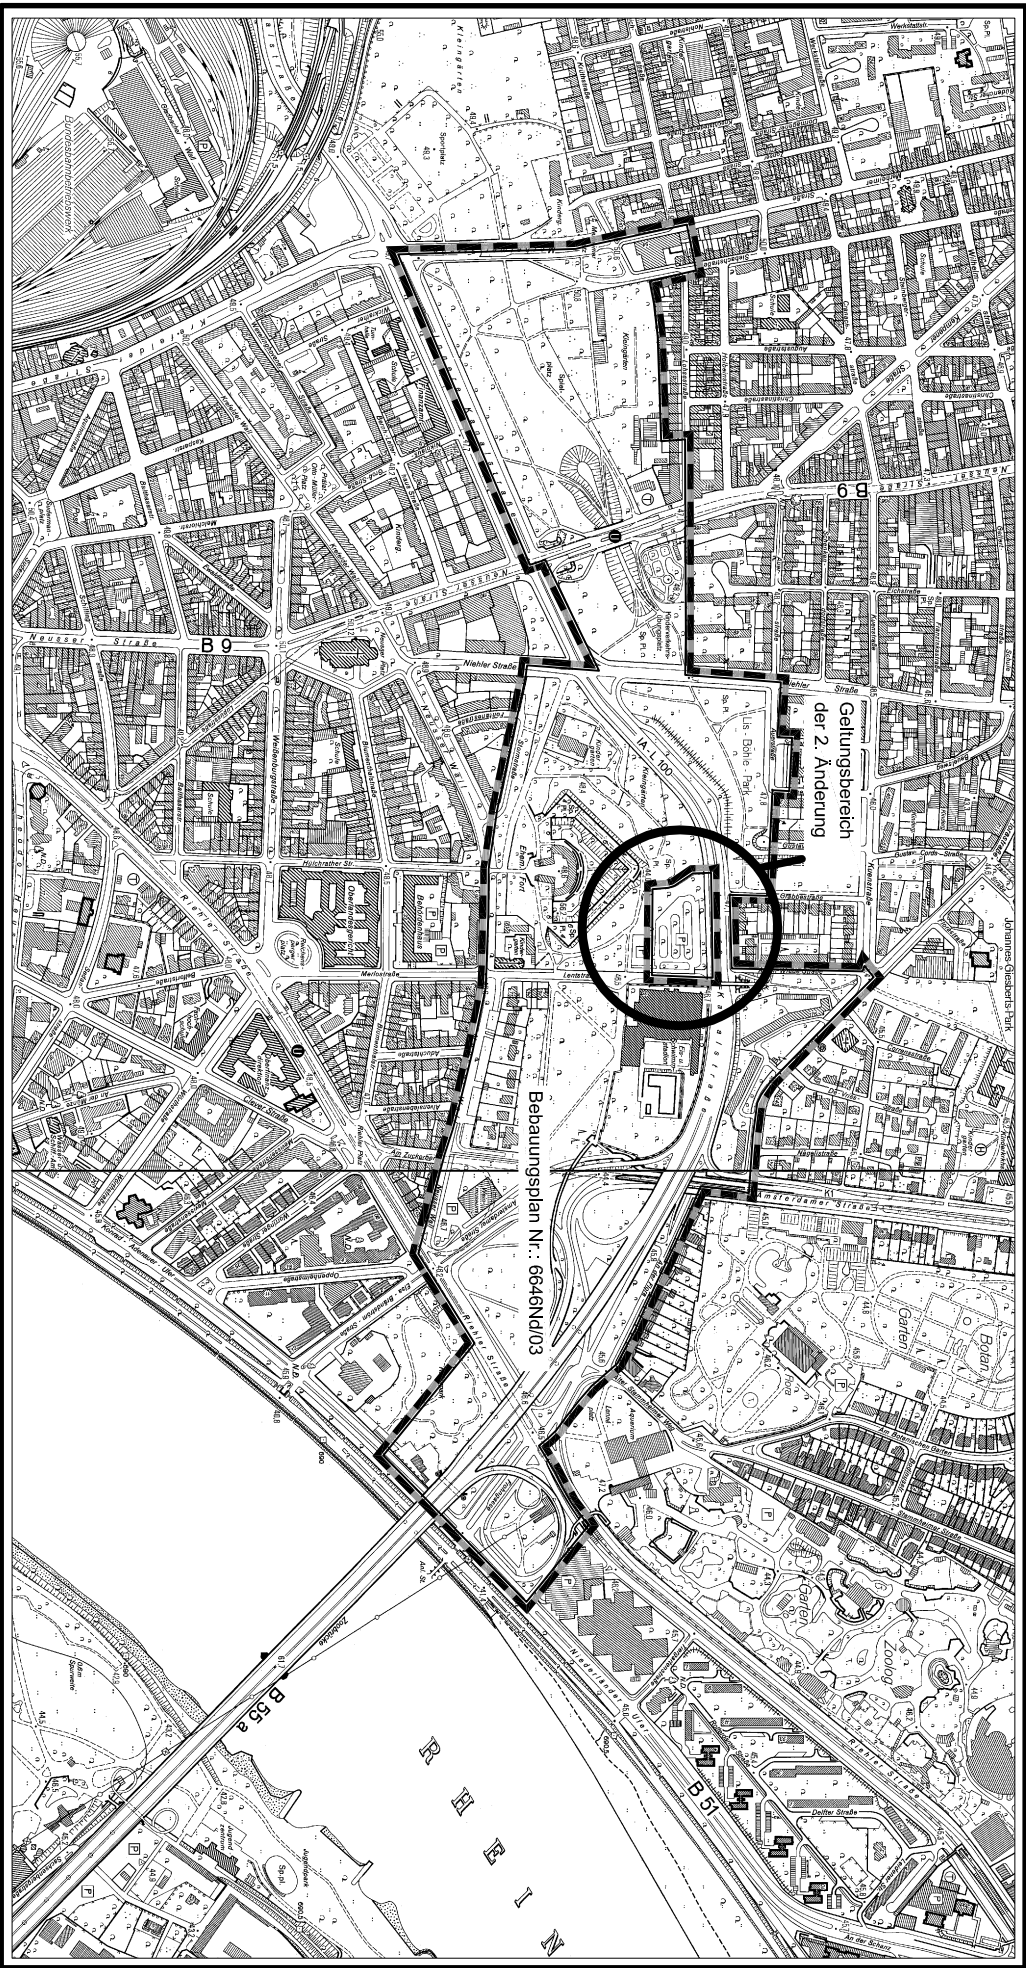

**Maßstab 1 : 10000**

50 0 150 Meter 300 Meter



Planwirkungsbereich der Vorlage zur Orientierung von Mitgliedern des Rates, der Ausschüsse und der Bezirksvertretungen, die wegen Befangenheit an den Beratungen zu diesem Tagesordnungspunkt nicht teilnehmen dürfen.