


Anlage 3

Bereich Nippes

KölnGIS
Auszug aus: Stadtplan
Maßstab 1:10000 Datum: 04.6.2009

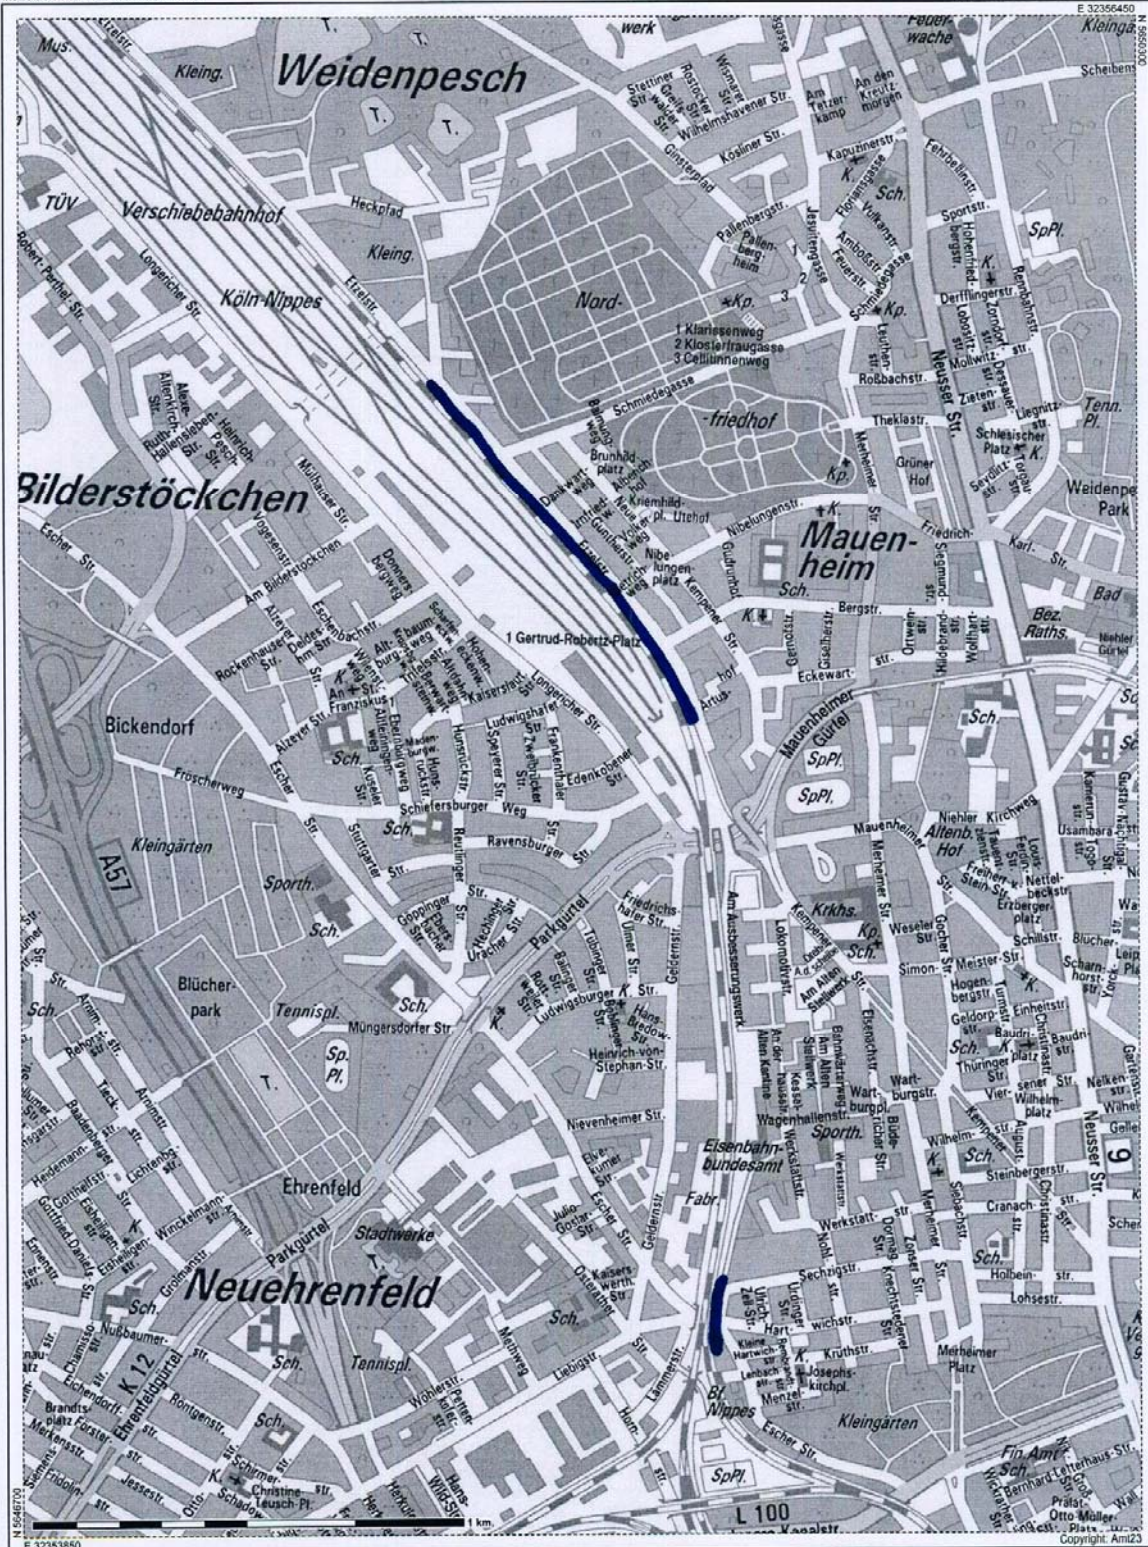

Die Geoinformationen sind gesetzlich geschützt und nur für den Dienstgebrauch zu verwenden. Für die Richtigkeit und Vollständigkeit sind die jeweiligen Herausgeber verantwortlich. Diese sind auch für die Genehmigung weitergehender Nutzung zuständig.