


Geltungsbereich des Bebauungsplanes Nr.: 73479/07

## In den Wichheimer Wiesen

in Köln - Holweide, 2. Änderung

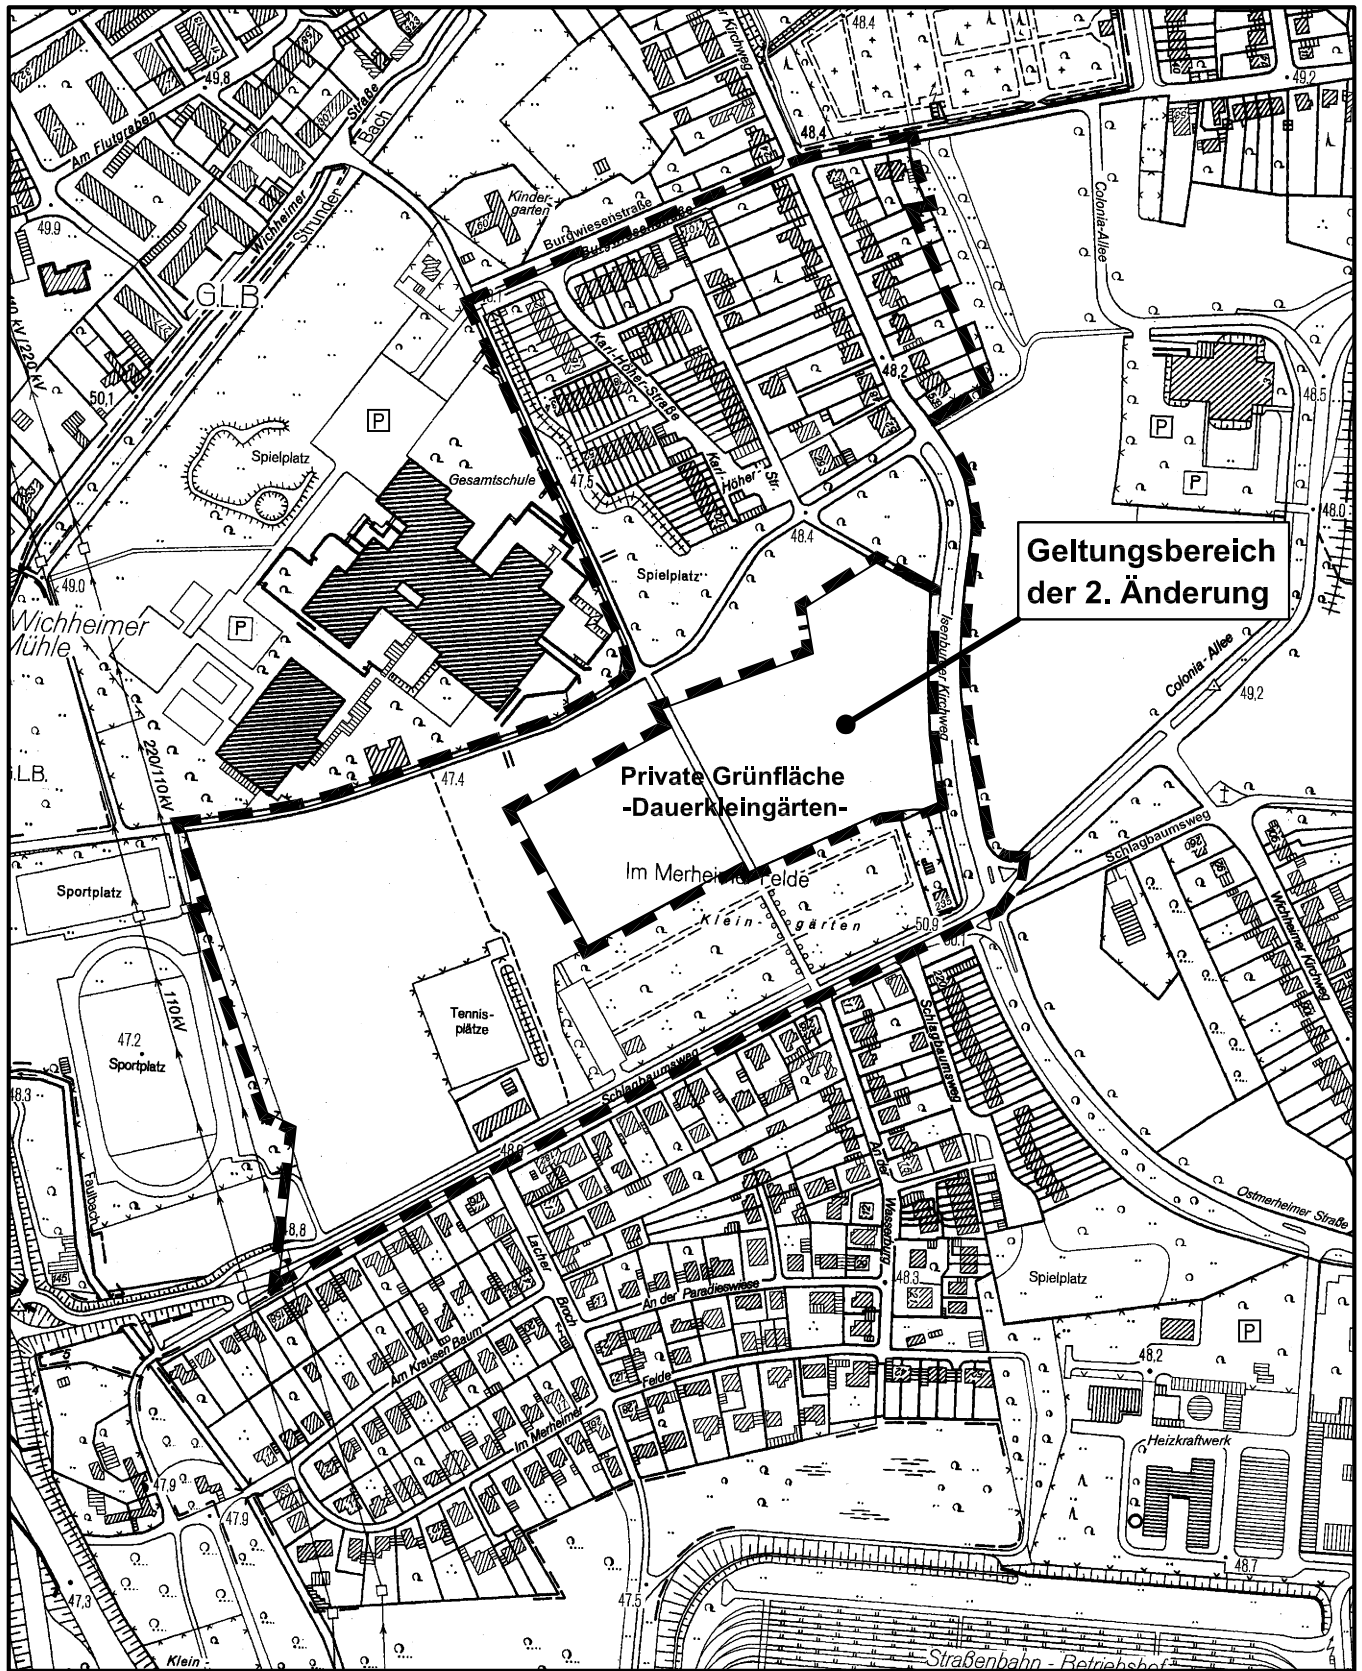

Maßstab 1 : 5 000



Planwirkungsbereich der Vorlage zur Orientierung von Mitgliedern des Rates, der Ausschüsse und der Bezirksvertretungen, die wegen Befangenheit an den Beratungen zu diesem Tagesordnungspunkt nicht teilnehmen dürfen.