


Schnitt B-B: Bestand

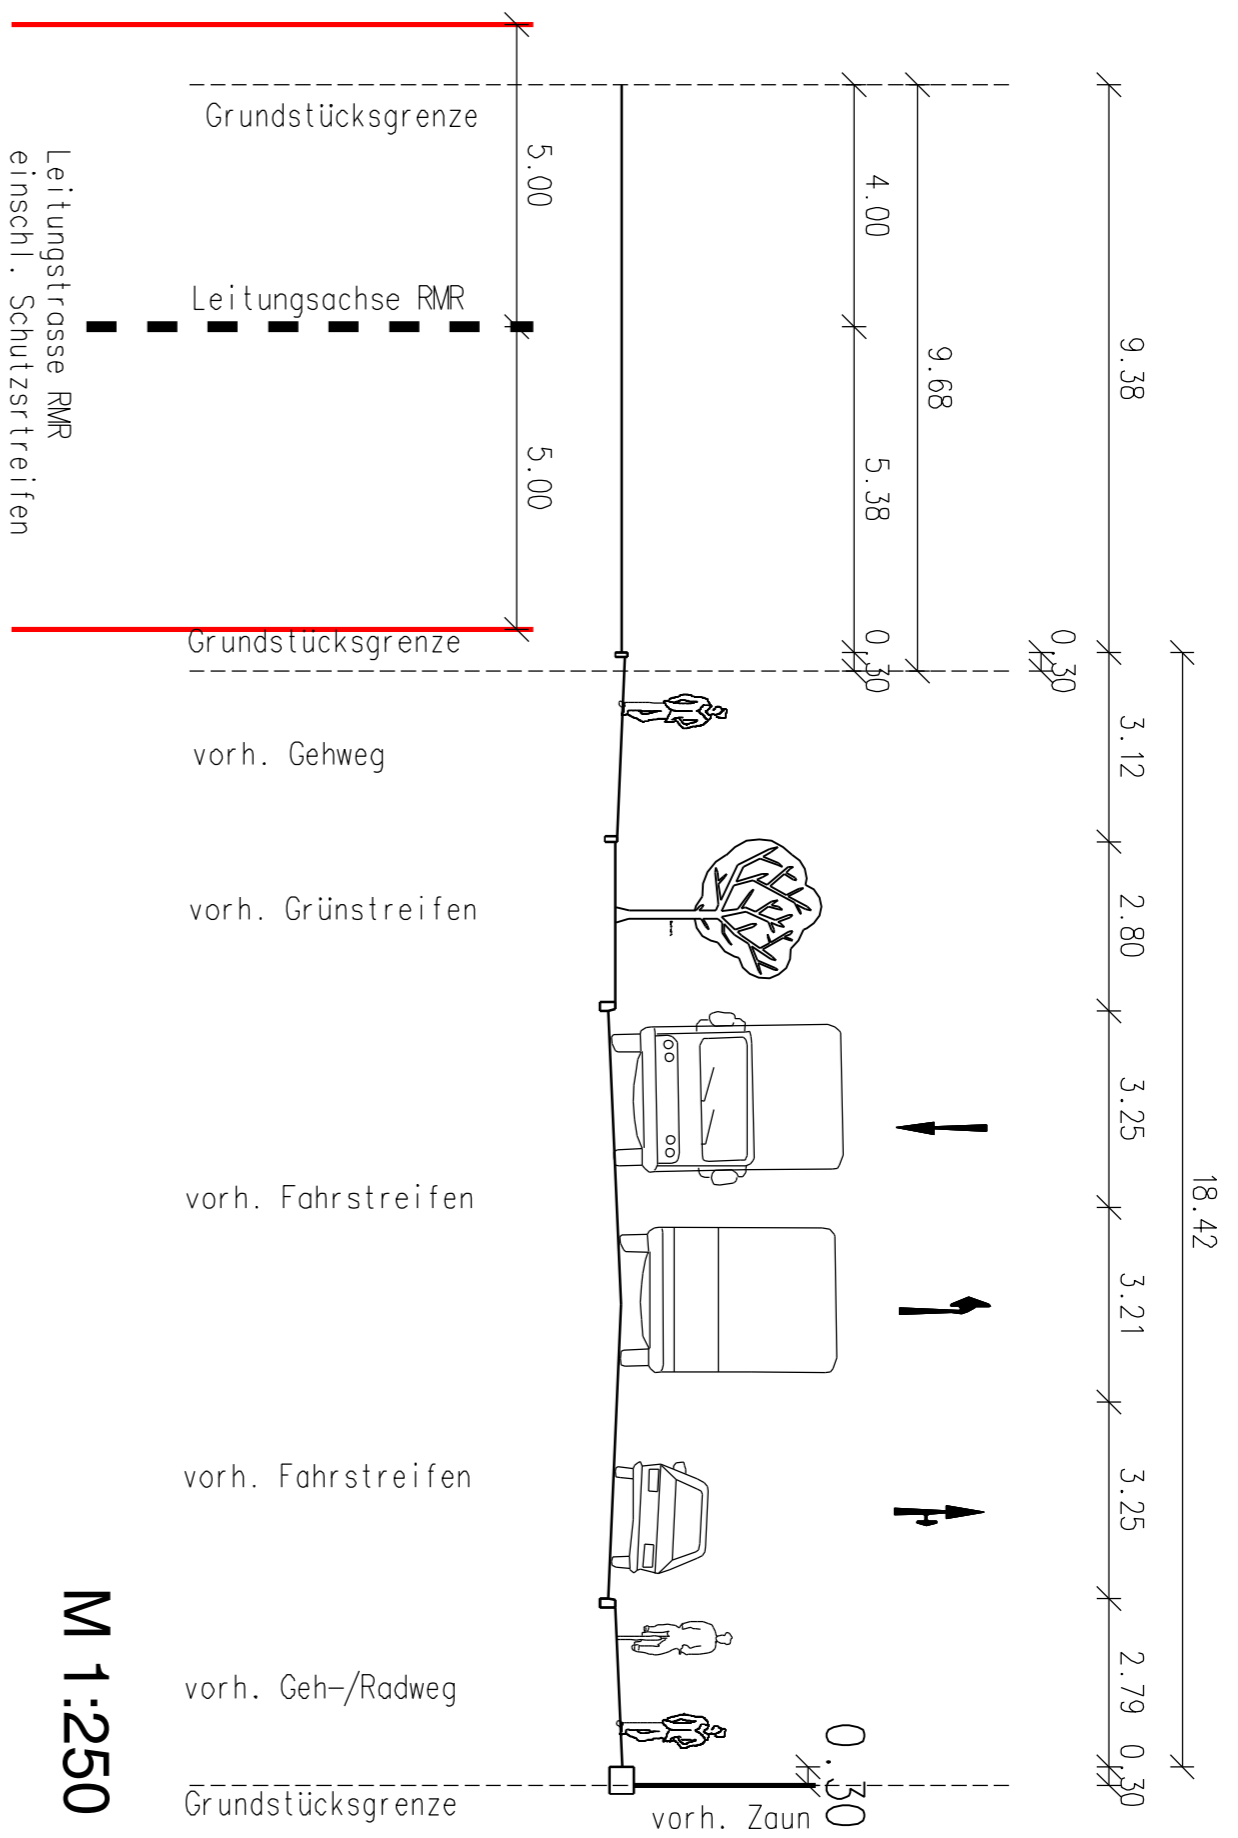

Schnitt B-B: 5-spurig

