




**SÜDLICHE PLATZSEITE**  
**SCHNITT E-E' - VARIANTE 1**

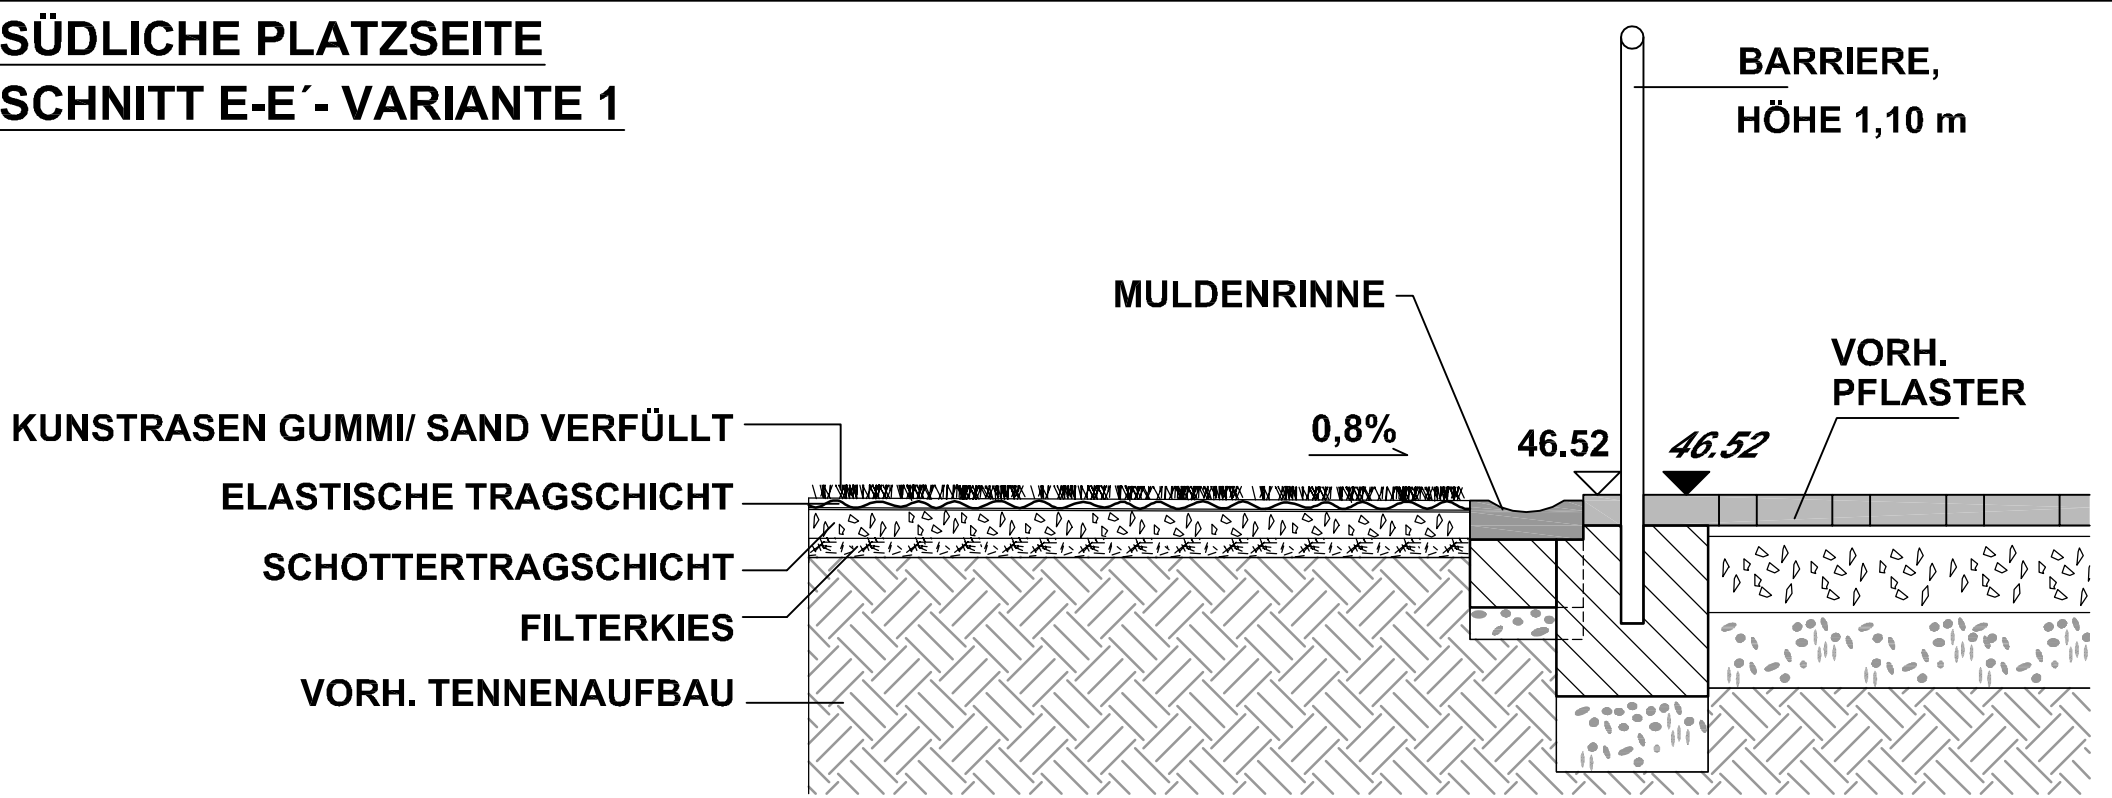


**SÜDLICHE PLATZSEITE**  
**SCHNITT E-E' - VARIANTE 2**

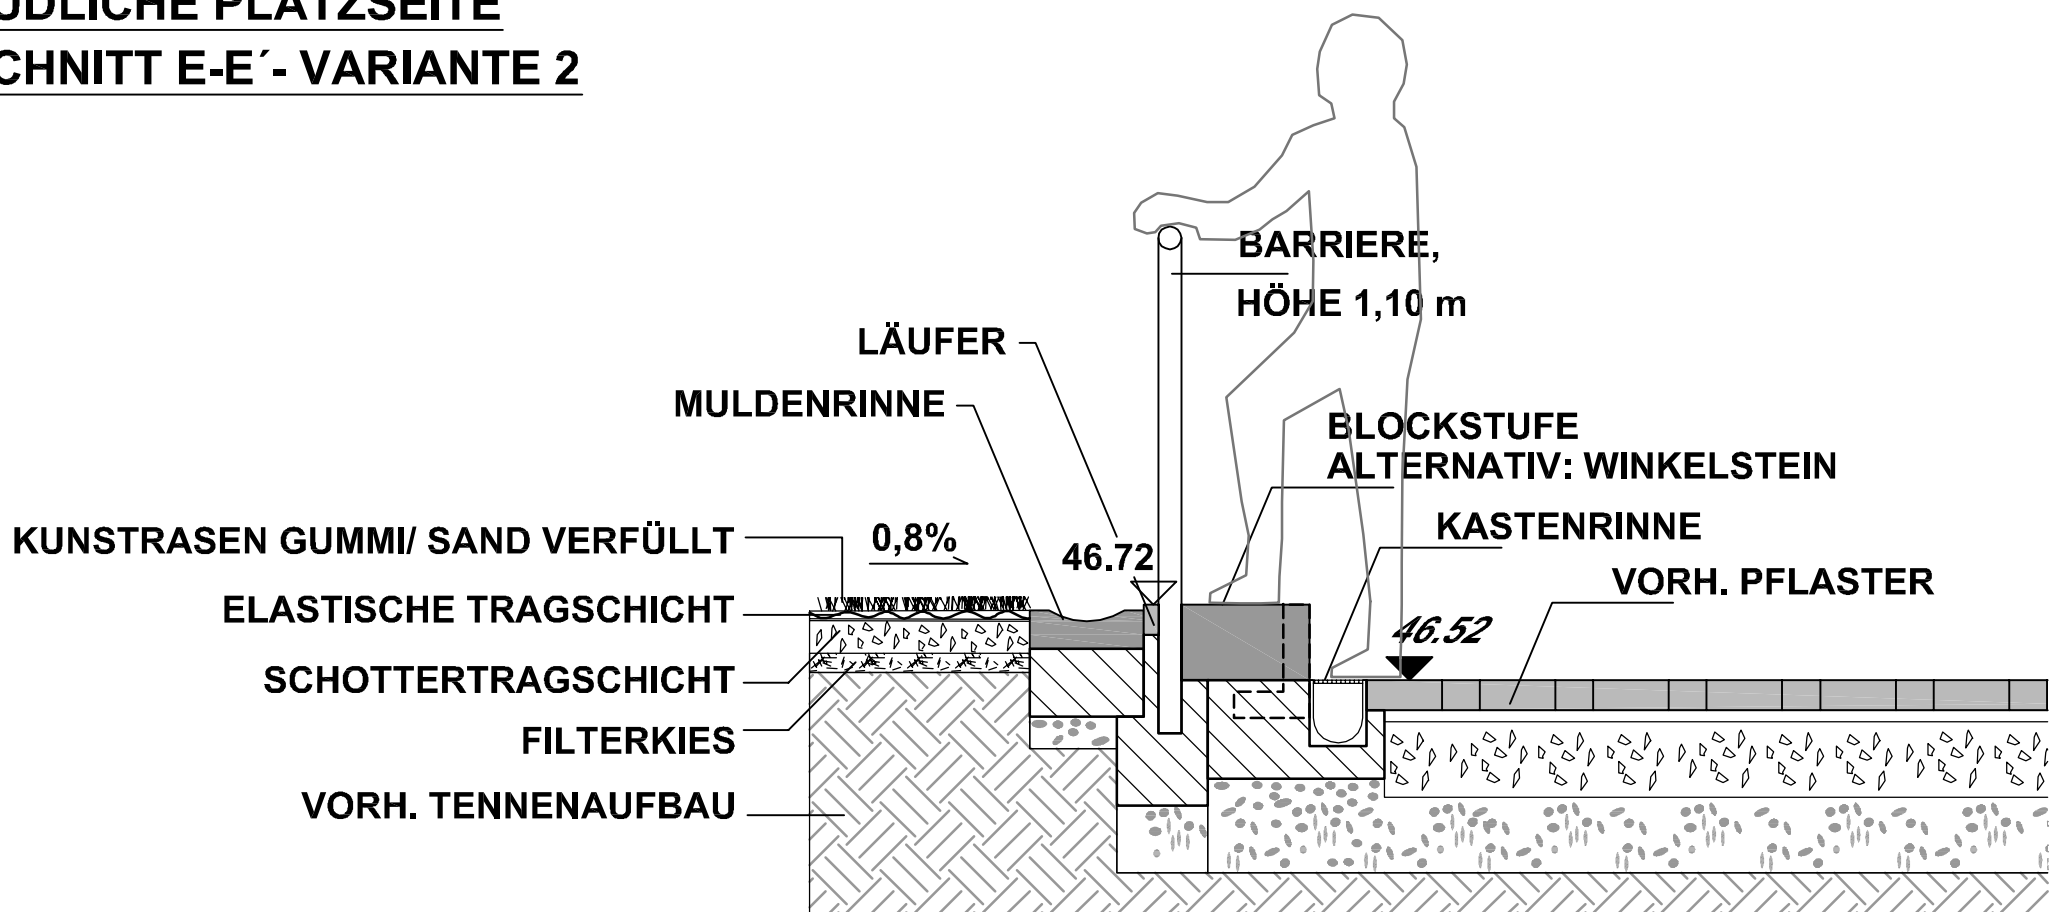

**PLATZAUFBAU- VARIANTE 1**

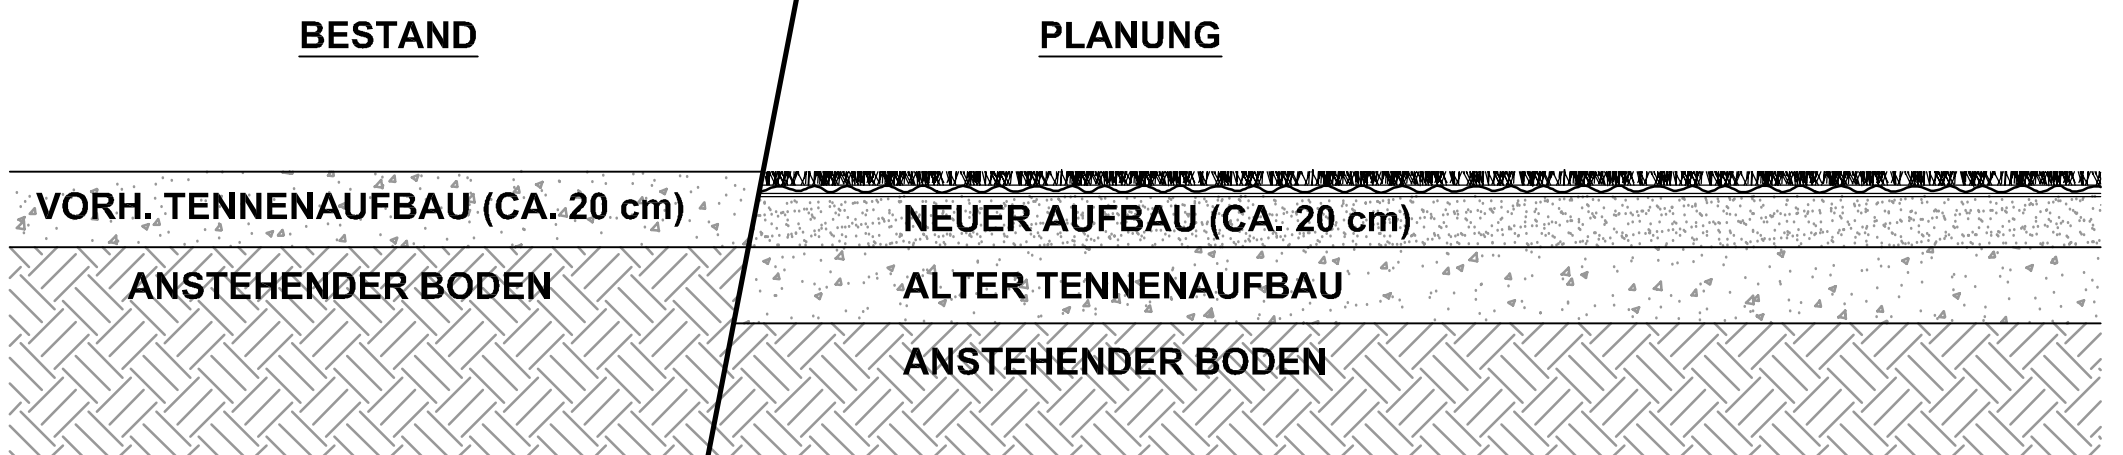

**PLATZAUFBAU- VARIANTE 2**

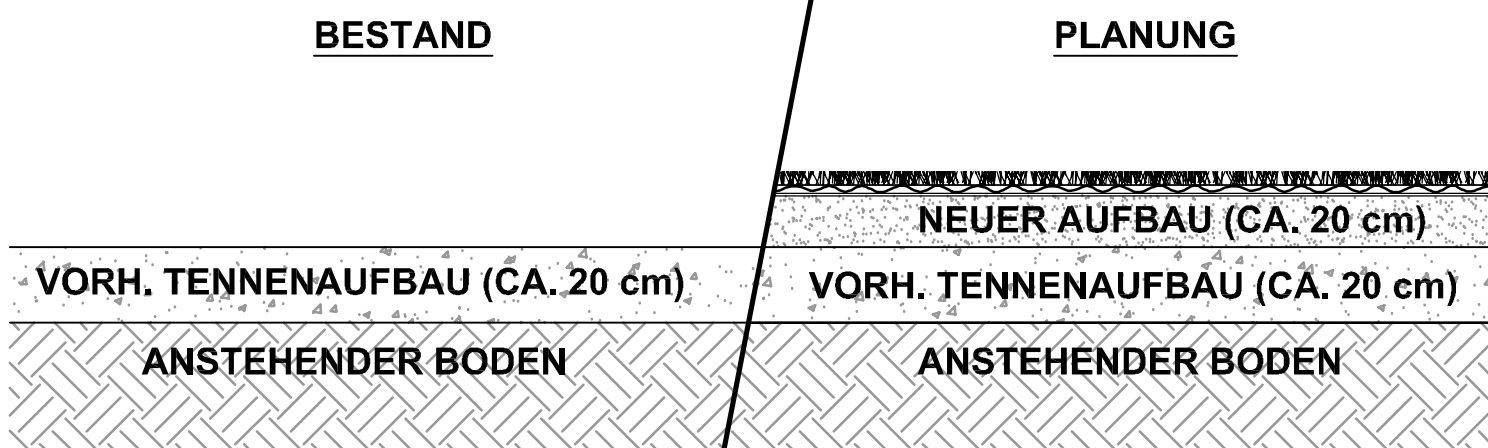

**LEGENDE**

- 46.52                      **HÖHE VERMESSER**
- 46.52                      **HÖHE NEUPLANUNG**

**SPORTANLAGE HÖHENBERG**

**SCHNITT E-E'**

**CALLES • DE BRABANT**  
LANDSCHAFTSARCHITEKTEN  
AN DER RONNE 48 A · 50859 KÖLN  
TELEFON 02234 4332-0 · TELEFAX 4332-10  
E-MAIL: MAIL@CDEB.DE · WWW.CDEB.DE

PROJEKTBEARBEITER: TC  
GEZEICHNET: TS  
DATUM: FEBRUAR 2009  
FORMAT: DIN A3  
MASSSTAB: 1:20  
PROJEKT-NR. / PLAN NR.  
**0818/06**

VORABZUG