

Spezifikation Bordsteine:

	Hochbord neu
	Hochbord vorhanden
	Rundbord neu
	Rundbord vorhanden
	Tiefbord neu
	Tiefbord vorhanden

Spezifikation Markierung:

	Schmalstrich neu
	Schmalstrich vorhanden
	Breitstrich neu
	Breitstrich vorhanden
	Wartelinie neu
	Wartelinie vorhanden

Legende:

	Grünfläche
	Bereich einer Grundstückseinfahrt
	geplante Sperrfläche
	vorhandene Sperrfläche

Kartengrundlage = ALK
= Automatisierte
Liegenschaftskarte


Anhörungsverfahren für Markierungen gemäß §45 Straßenverkehrs-Ordnung durchgeführt am _____

Polizeipräsidium Köln
Direktion Verkehr/ VK11
Im Auftrag _____

Angeordnet:
Stadt Köln, Der Oberbürgermeister,
Amt für Straßen und Verkehrstechnik
661/11 Im Auftrag _____

Dienststelle	Art der Abstimmung	Unterschrift	Datum

Pos.	Änderungen	Bearb.	Gez.	Gepf.	Genh.	Datum
A						
B						
C						
D						

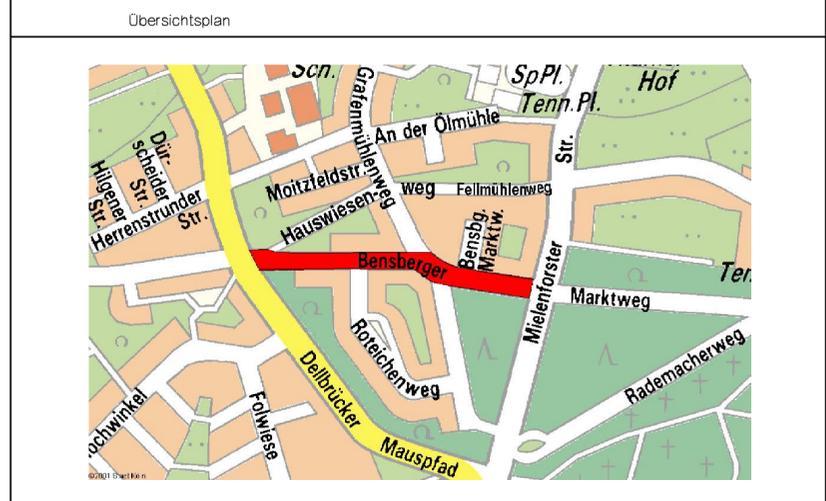

Stadt Köln

Amt für Straßen- und Verkehrstechnik

Bezirk/Stadtteil 9/Dellbrück	Planart Lage- und Markierungsplan	Bearbeitet/Datum Thron/ 25.03.2009
Straßenname/Massnahme Benserger Marktweg – alternierendes Parken Plan 3		Gezeichnet/Datum Thron/ 25.03.2009
Datum 28.05.2009		Massstab 1:250
Plannummer 905-00426-3	EDV-Projekt/Dateiname Benserger Marktweg -2009-03-20-parken	
Amtsleiter (66) gez. Harzendorf 28.05.2009	Abteilungsleiterin (66/1) gez. Stolte-Neumann 26.05.2009	Gruppenleiter (66/1/4) gez. Dreilich 26.05.2009
		Bezirksingenieur/-in (66/1/4) gez. Gawlich 25.05.2009