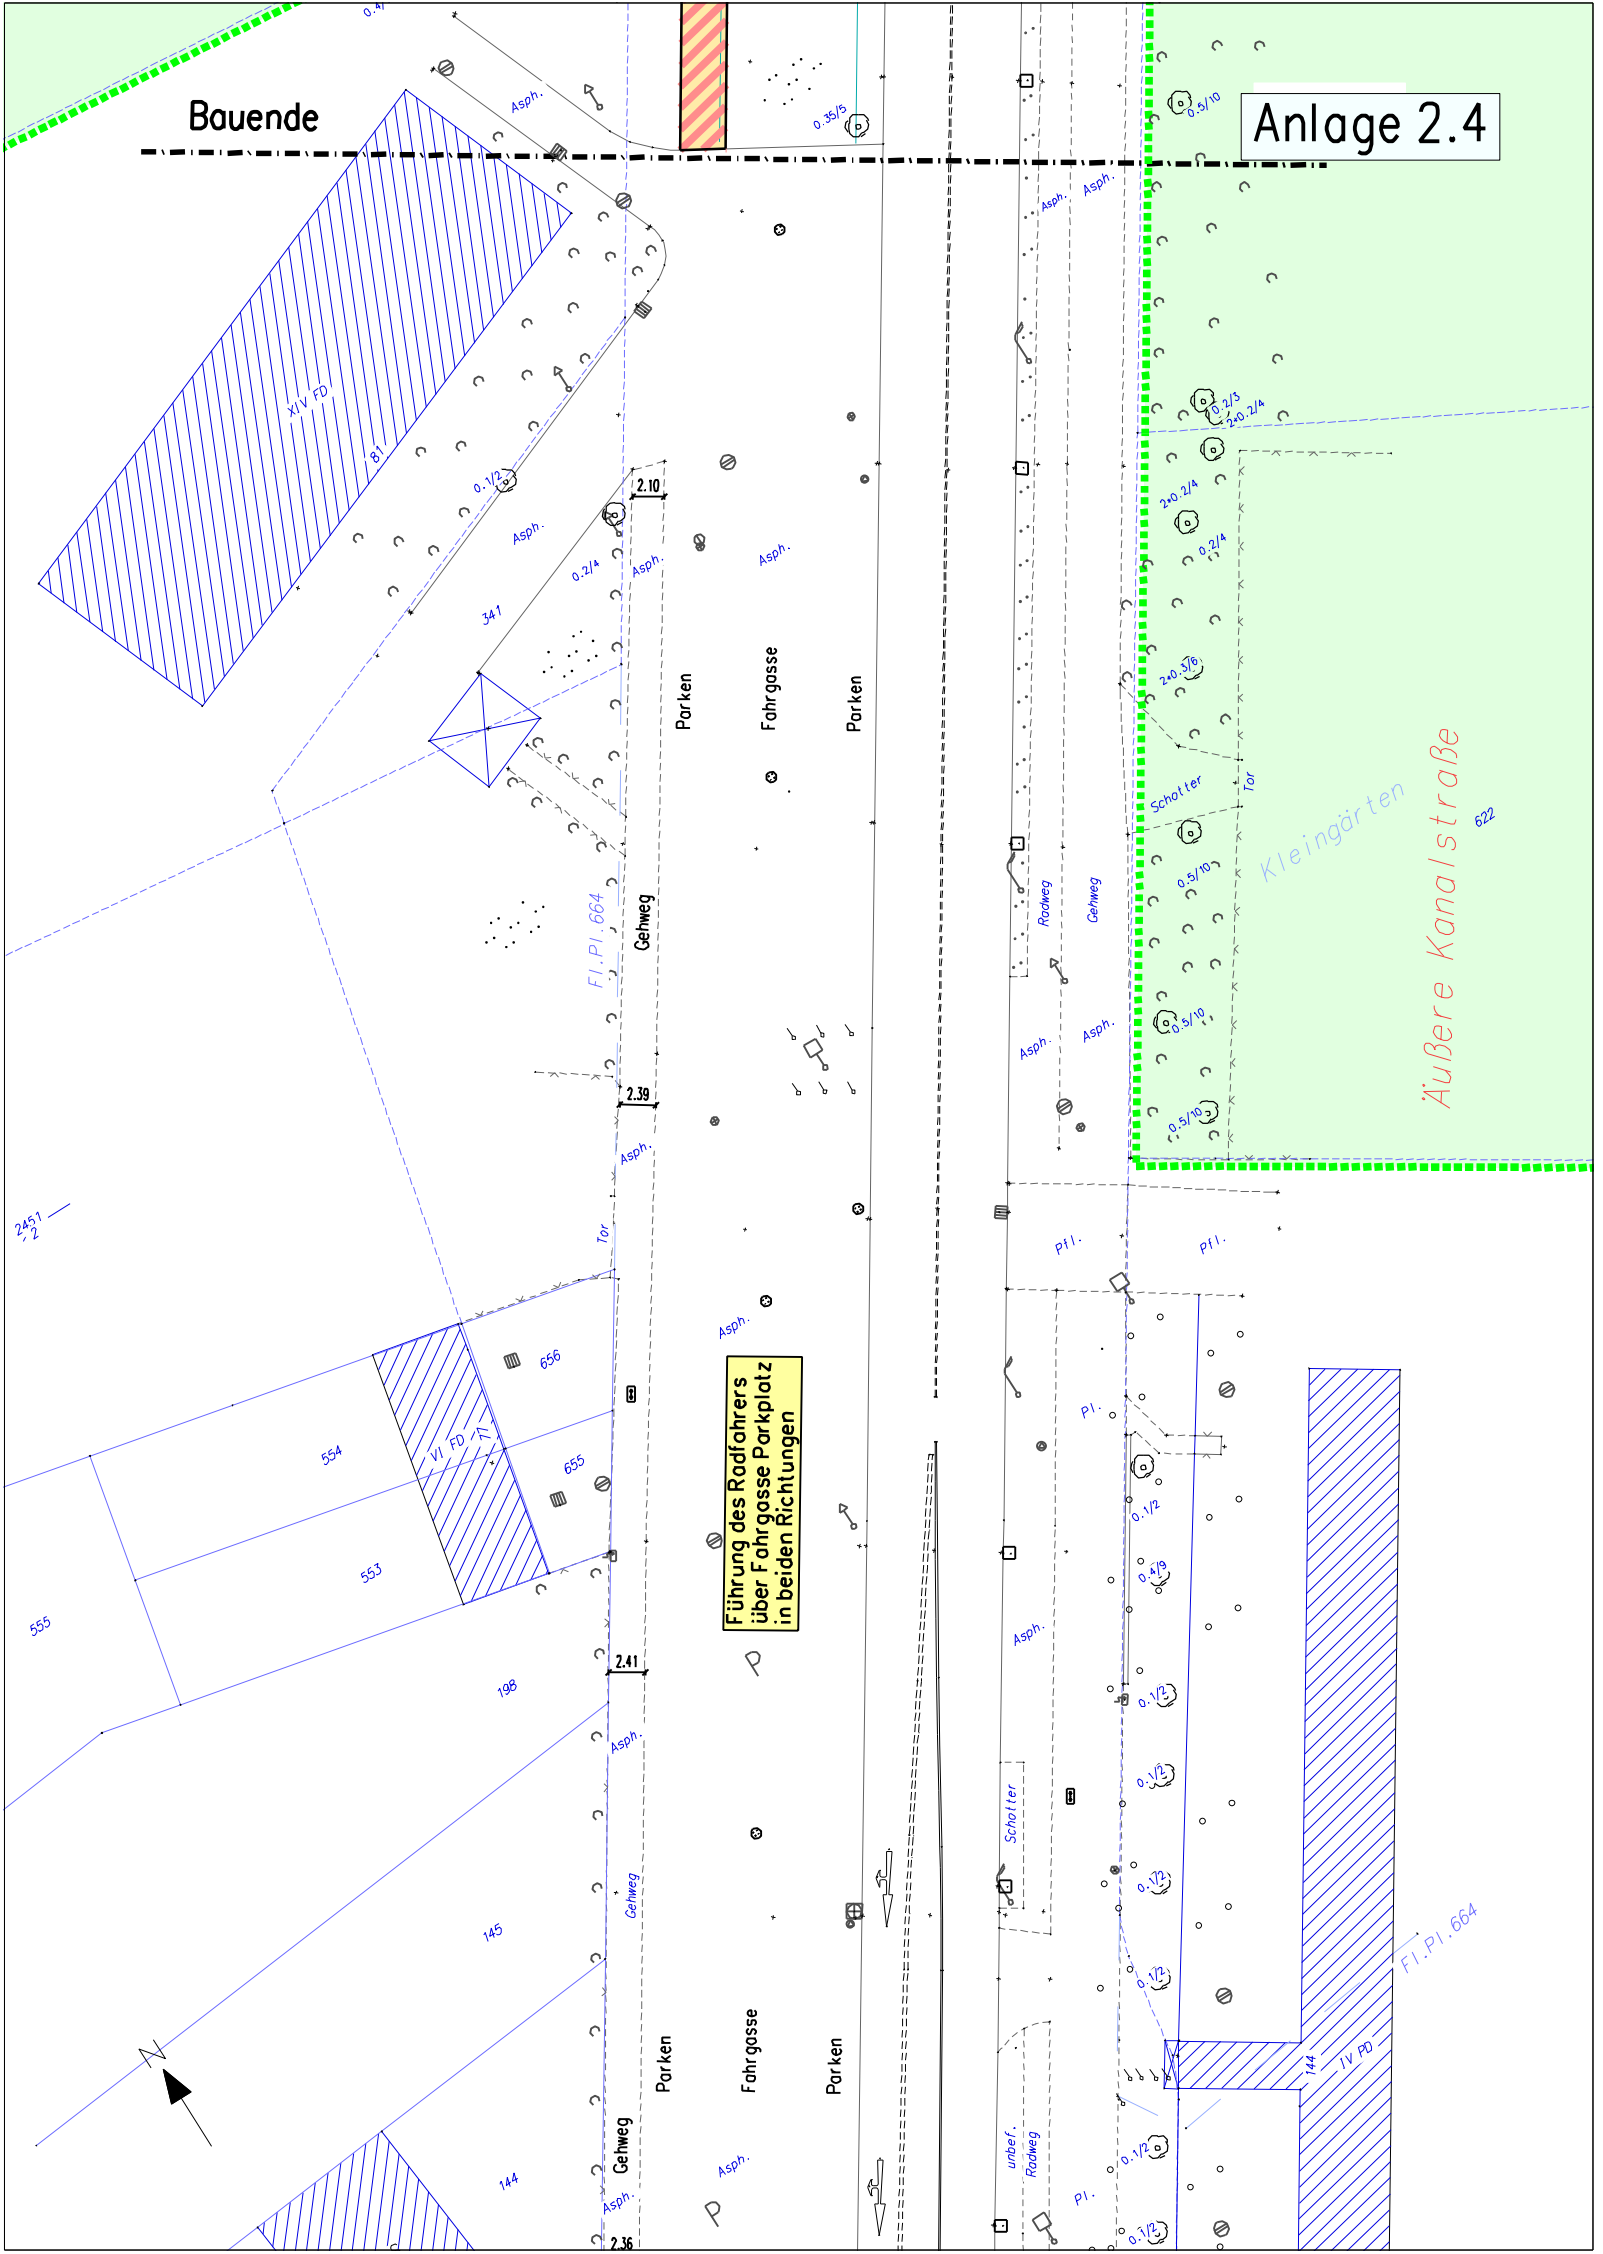
Anlage 2.4
Bauende
Führung des Radfahrers über Fahrgasse Parkplatz in beiden Richtungen
Äußere Kanalstraße
Kleingärten
Gehweg
Parken
Fahrgasse
Parken
Gehweg
Parken
Fahrgasse
Parken
Gehweg
Radweg
Gehweg
Schotter
Tor
Pfl.
Pl.
Asph.
XIV FD
VI FD
IV PD
Fl.Pl.664
Fl.Pl.664
2.10
2.39
2.41
2.36
341
656
655
554
553
555
198
145
144
622
81
77
0.35/5
0.5/10
0.1/2
0.2/4
0.2/3
2+0.2/4
2+0.3/6
0.4/9
unbef. Radweg
N