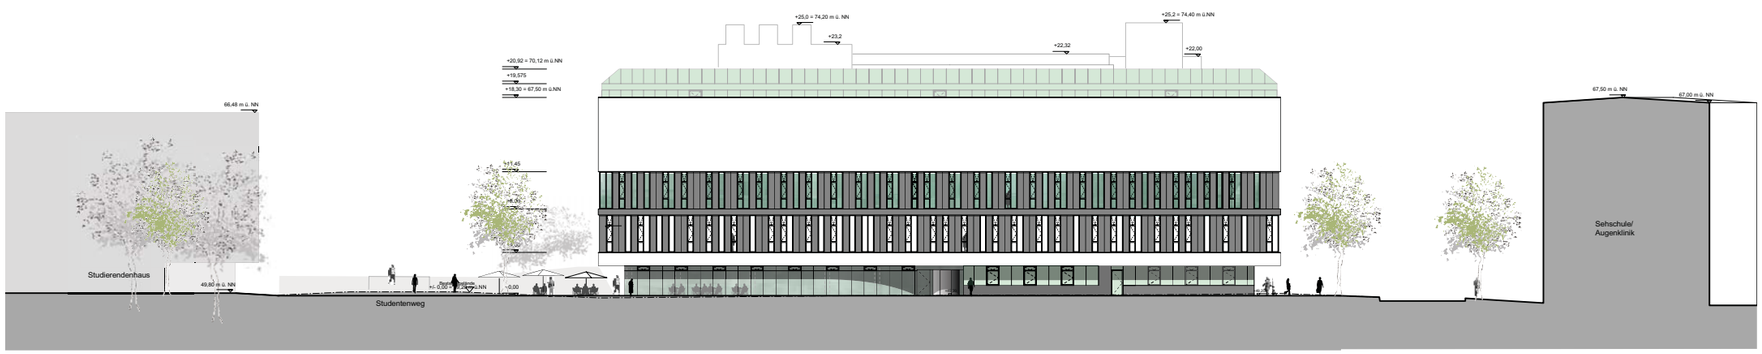

Ansicht Ost

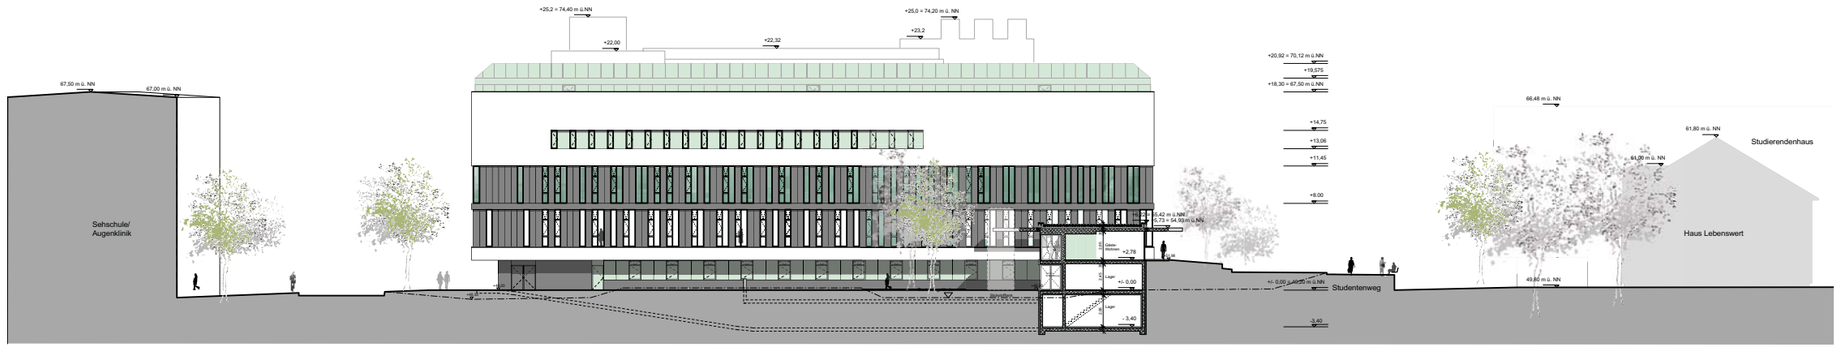

Ansicht West

ALLE HÖHENANGABEN SIND BEZOGEN AUF +/- 0,00 = OK FFB EG = 49,20 m ü. NN

INDEX	ÄNDERUNGEN UND ERGÄNZUNGEN	DATUM	GEZ.	GEPR.
A	Ergänzung der Nachbargebäuden mit Höhenangaben	20.07.09	CJB	

Bauherr:
Max-Planck-Gesellschaft zur Förderung der Wissenschaften e.V.
Hofgartenstr. 8
D-80539 München

vertreten durch:
Generalverwaltung
Bauabteilung Referat IIIa
Postfach 10 10 62
D-80084 München

Datum / Unterschrift

Projekt: Kapitel 7 bei
Neubau Max-Planck-Institut Biologie des Alterns Köln
10-13/ 71258

Abteilungsphase: Genehmigungsplanung
Maßstab: M 1:100
Einheiten: Meter
Stadtformat: 1400 x 850

Zeichnung: Ansichten Ost/ West
Planbezeichnung: Ansicht

Fachplaner:

Architekt:
hammeskrause architekten
Krefelder Straße 32
70376 Stuttgart
Tel 0711 - 60 17 48 - 0
Fax 0711 - 60 17 48 - 50

Dateiname: 090520_Ansichten.vwx
Gezeichnet:
Datum: 20.05.2009
Geprüft:

Plannummer Fachplaner:
Plannummer Architekturbüro: 1013INGAN_A_OW_4_