


# Geltungsbereich des Bebauungsplanes Sportpark - Müngersdorf in Köln - Müngersdorf

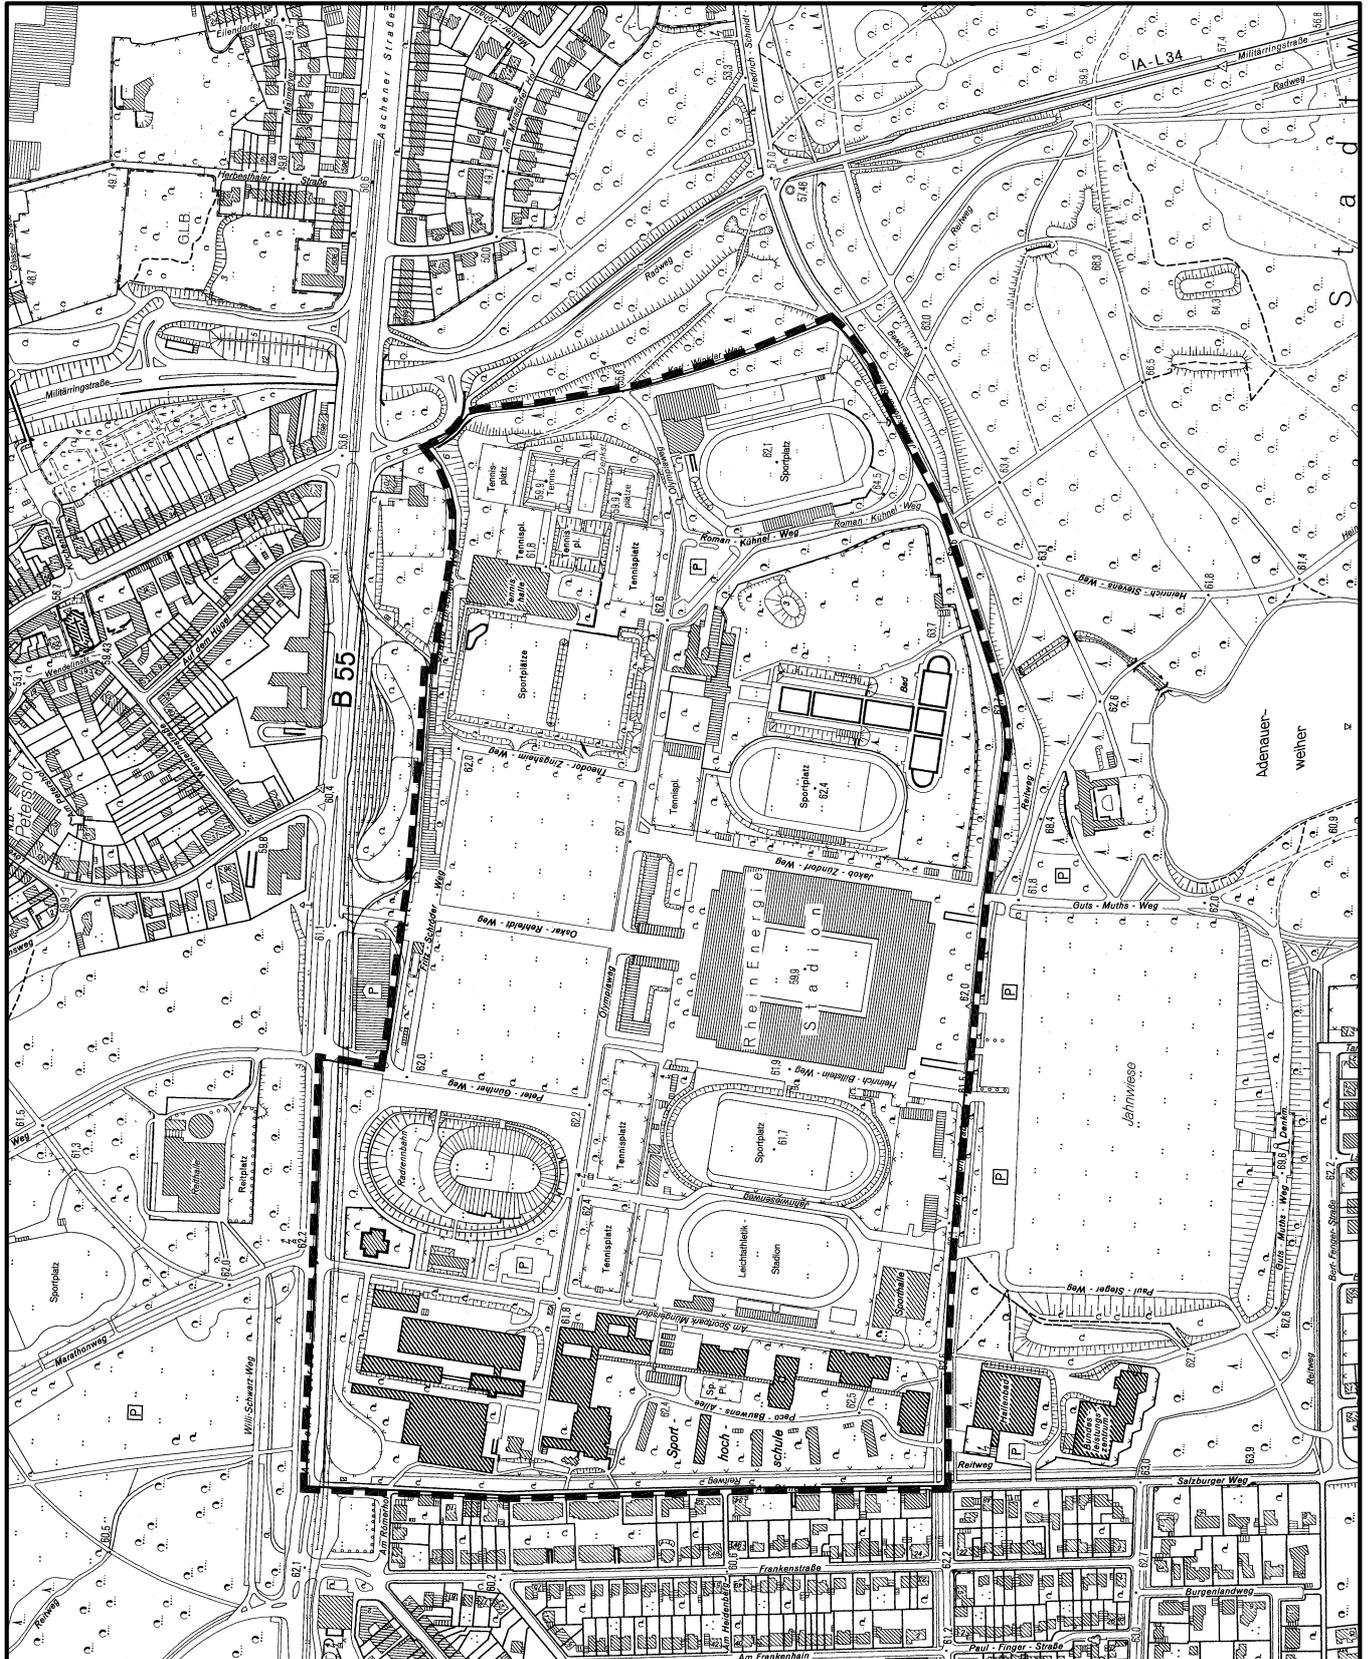

Maßstab 1 : 7500



Planwirkungsbereich der Vorlage zur Orientierung von Mitgliedern des Rates, der Ausschüsse und der Bezirksvertretungen, die wegen Befangenheit an den Beratungen zu diesem Tagesordnungspunkt nicht teilnehmen dürfen.