


Geltungsbereich des aufzuhebenden Aufstellungsbeschlusses Arbeitstitel: Görlitzer Straße in Köln-Junkersdorf

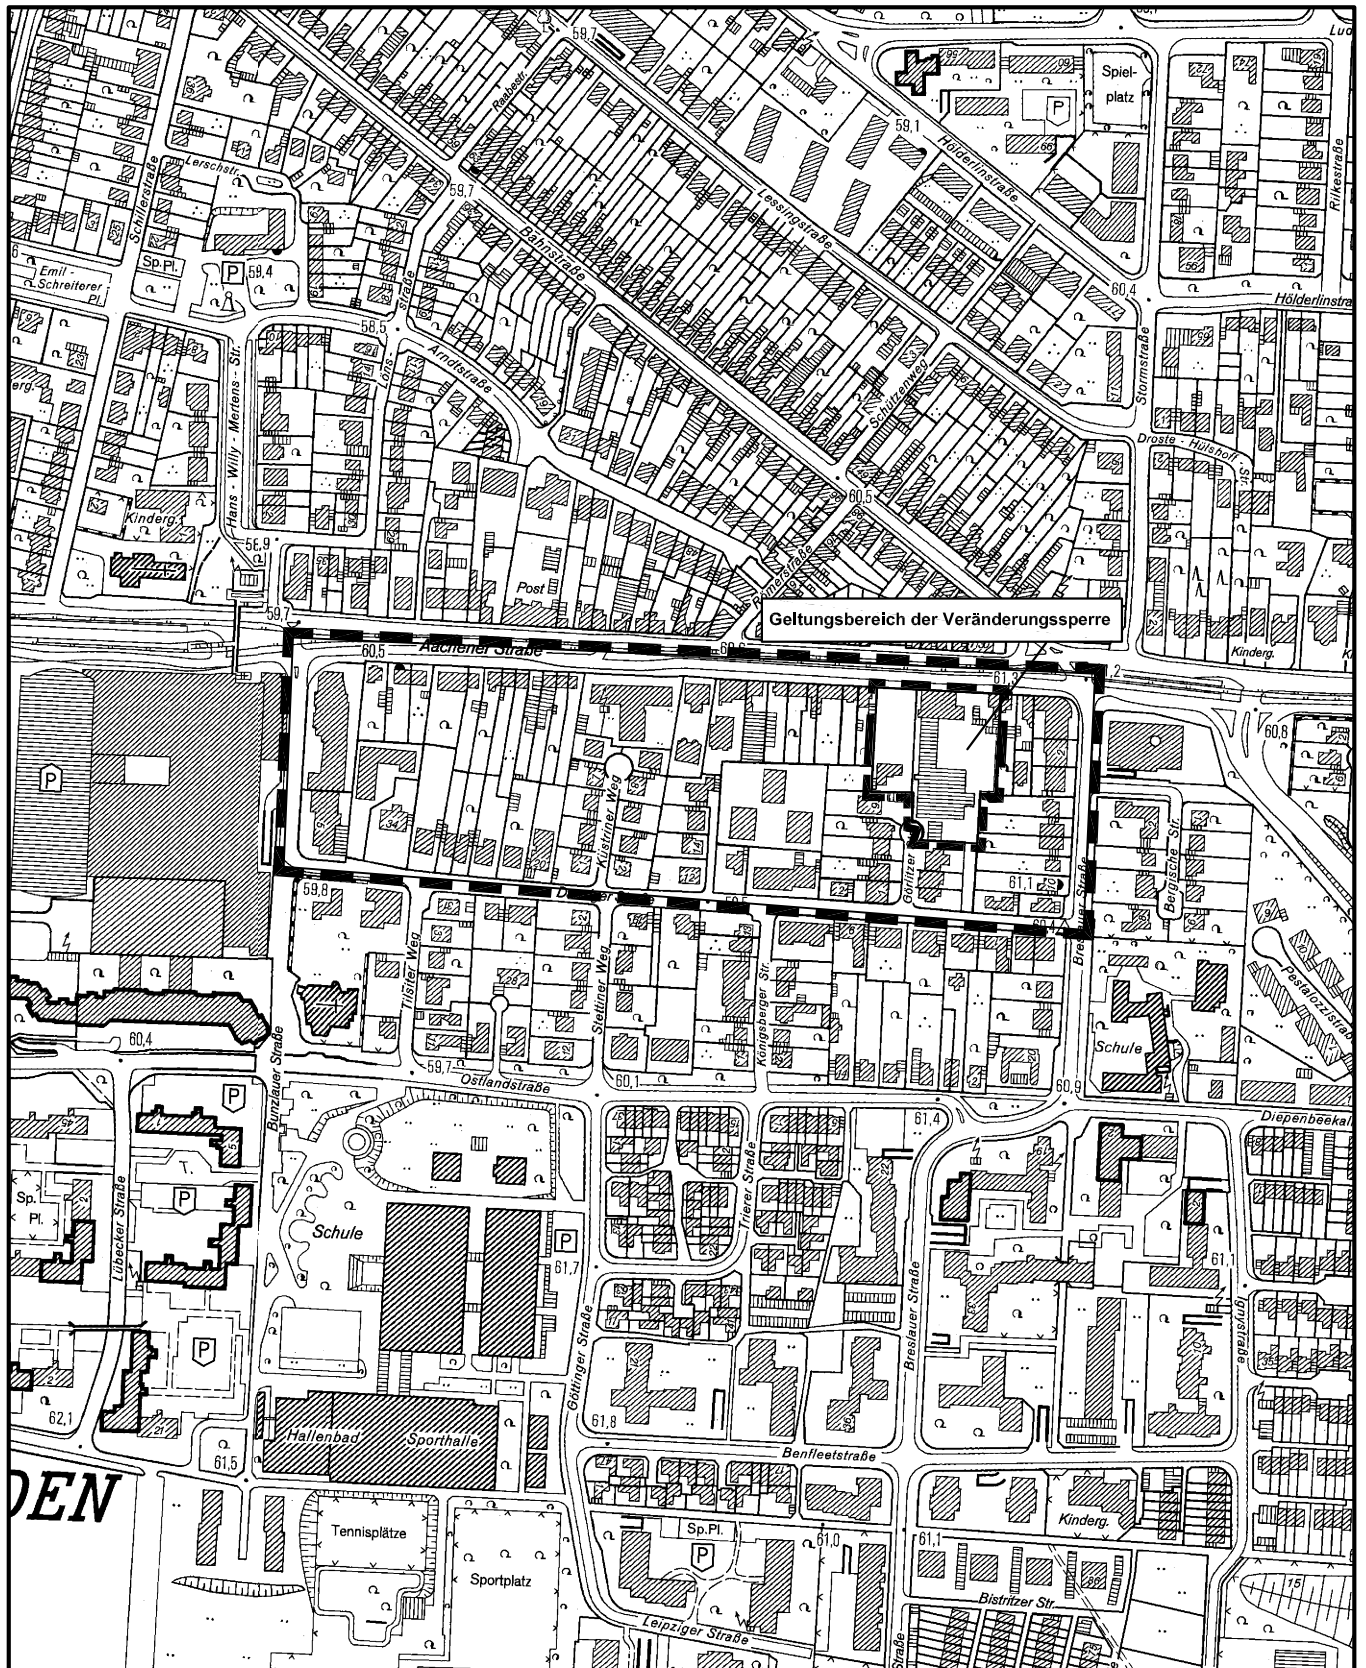

Maßstab 1 : 5 000



Planwirkungsbereich der Vorlage zur Orientierung von Mitgliedern des Rates, der Ausschüsse und der Bezirksvertretungen, die wegen Befangenheit an den Beratungen zu diesem Tagesordnungspunkt nicht teilnehmen dürfen.