


Anlage 3

Nutzungskonzept

von - Quadt - Straße

in Köln - Dellbrück

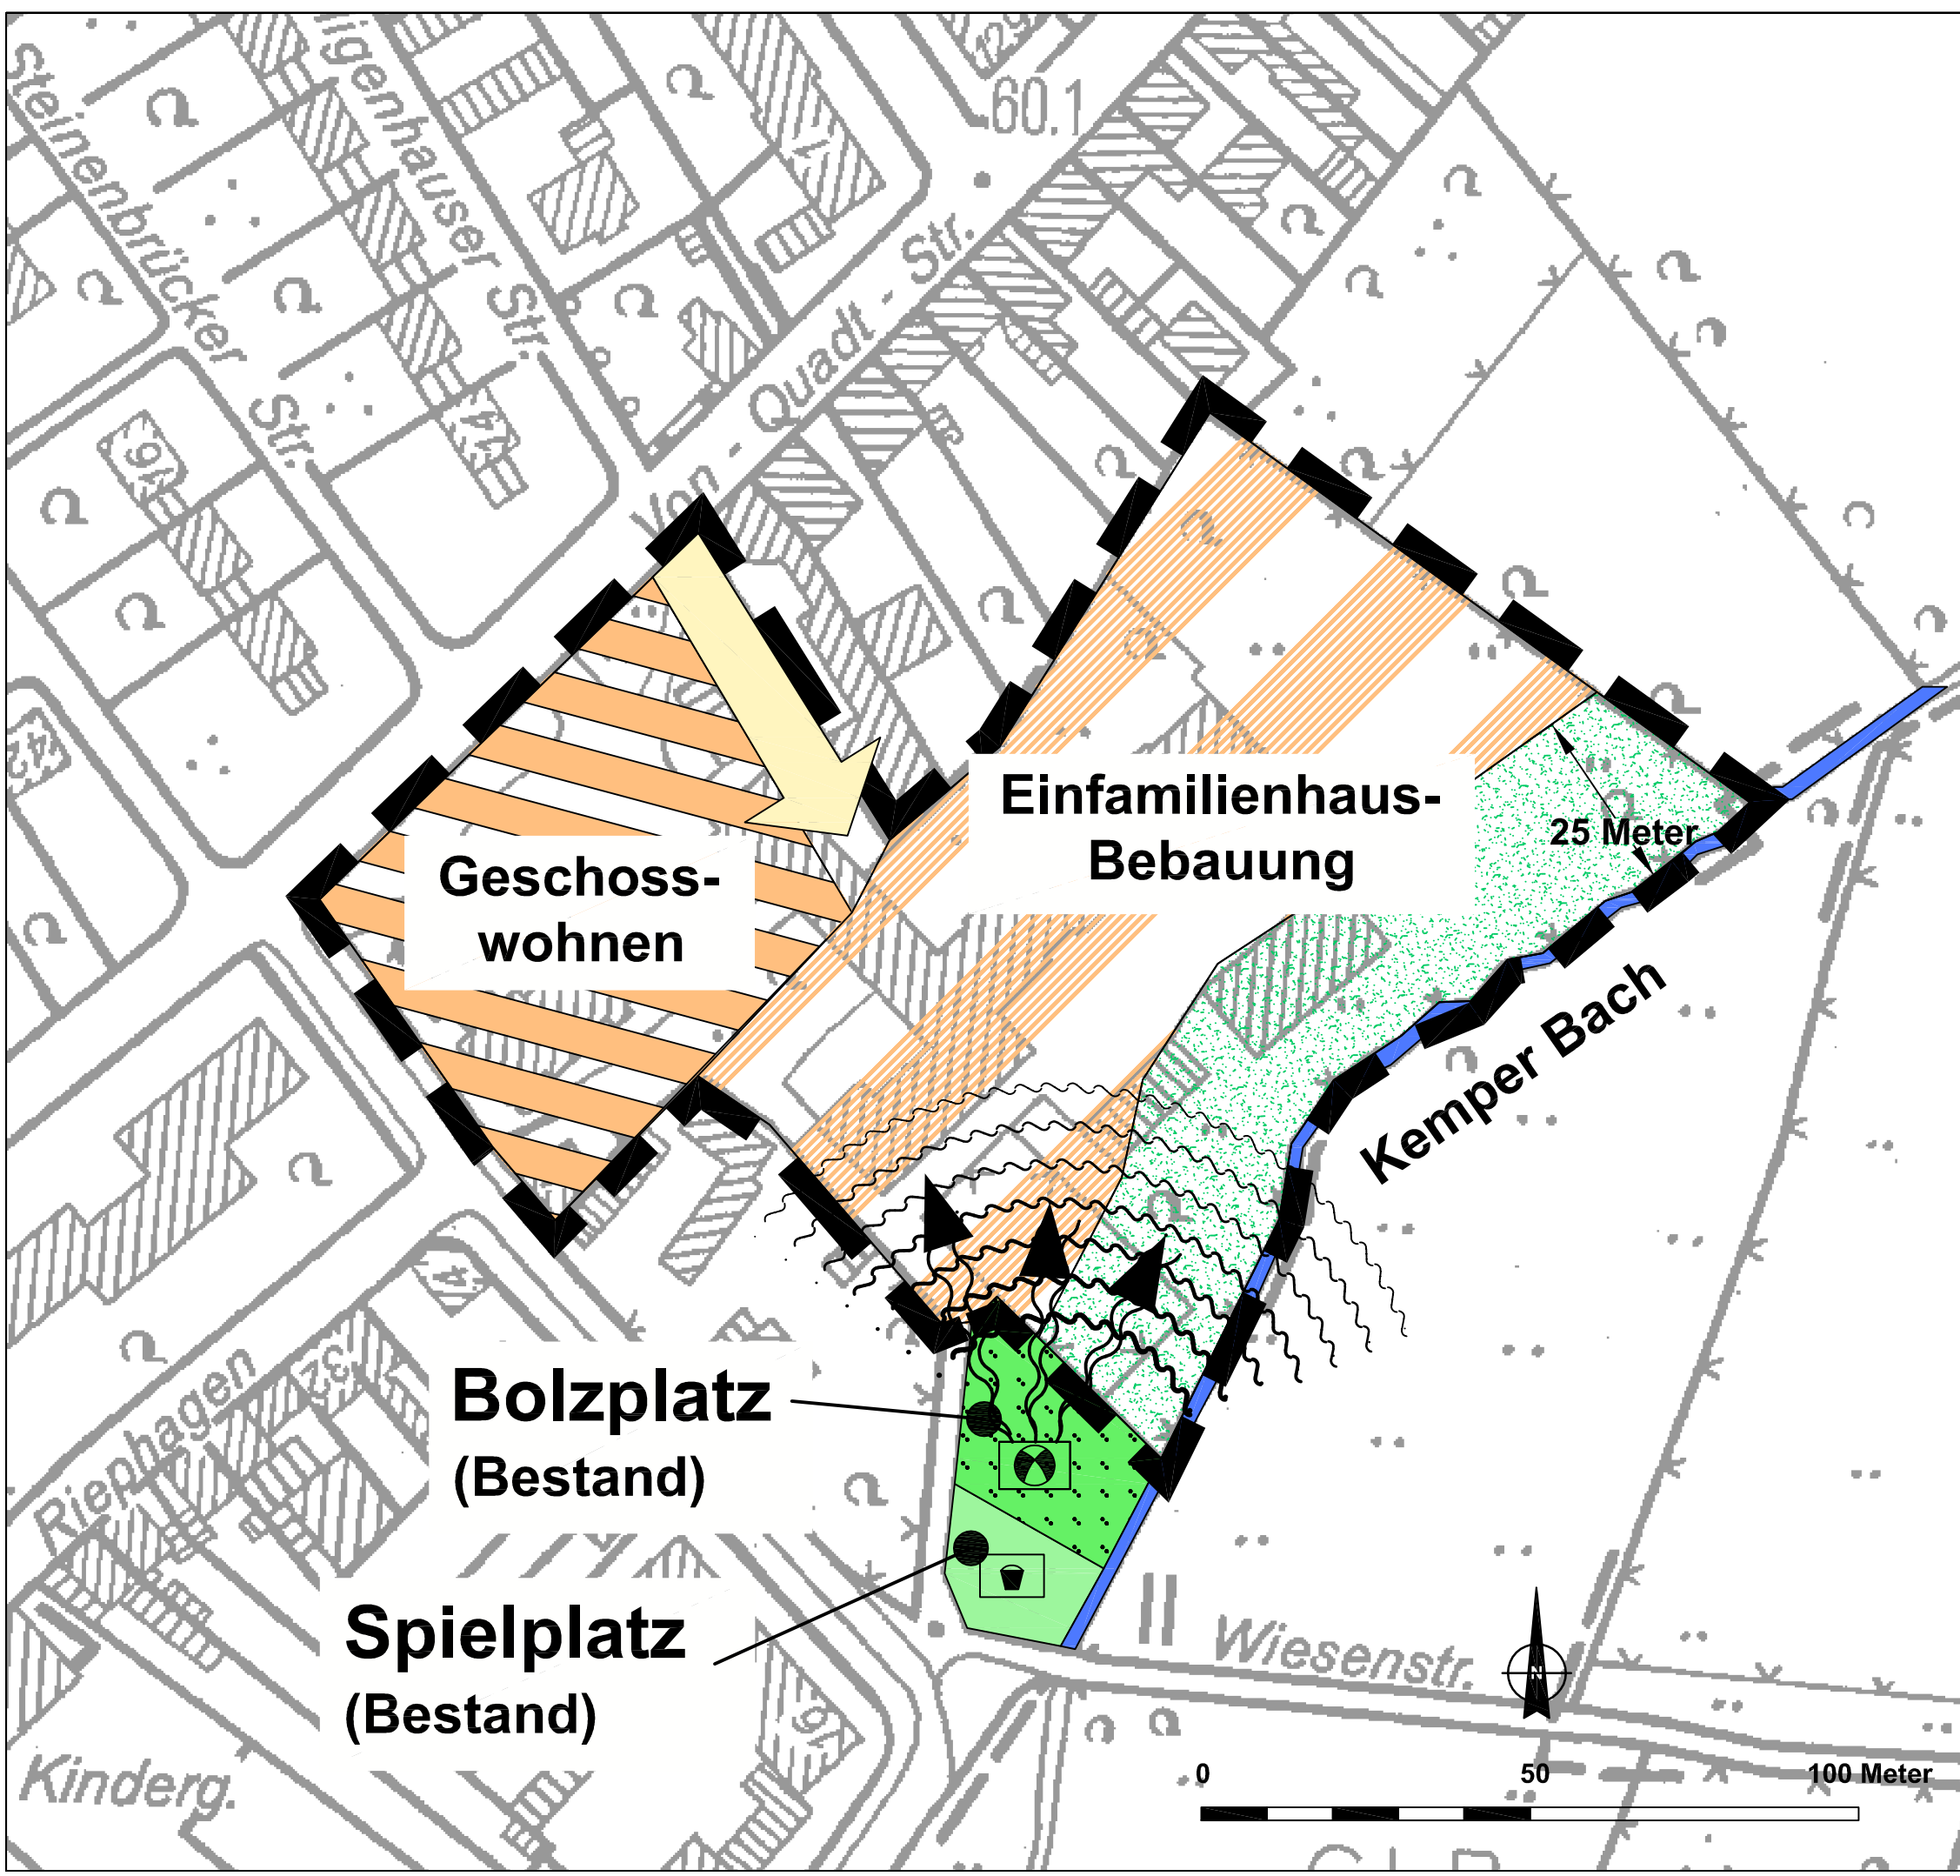

Legende

	Geschosswohnen z = II - V
	Einfamilienhaus - Bebauung
	Bachau - Kemperbach für Aufwertungsmaßnahmen
	Anbindung - Erschließung
	Bolzplatz
	Spielplatz
	Schalltechnischer Nachweis zur Bewältigung des Konfliktes zwischen Wohnen und Bolzplatz erforderlich



Stadtplanungsamt Köln