ANSICHT 1

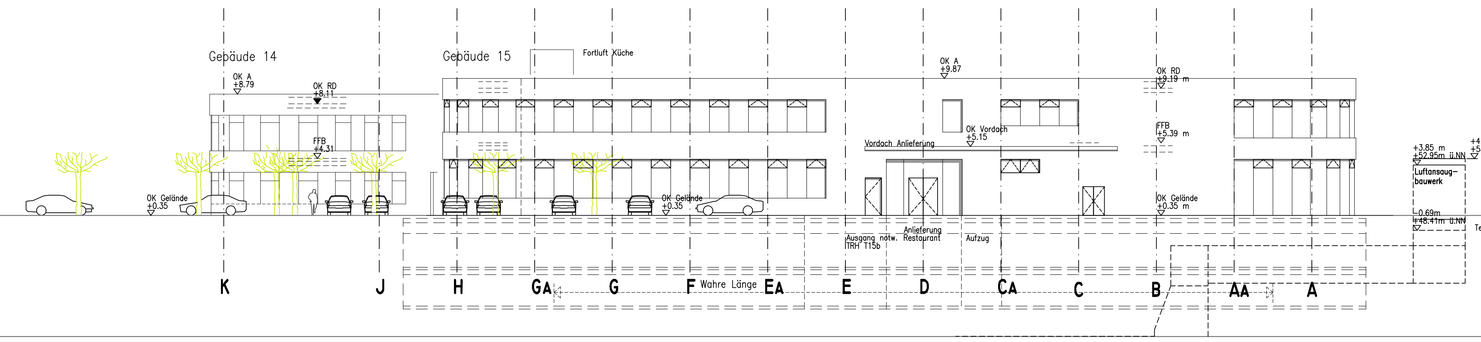

ANSICHT 2

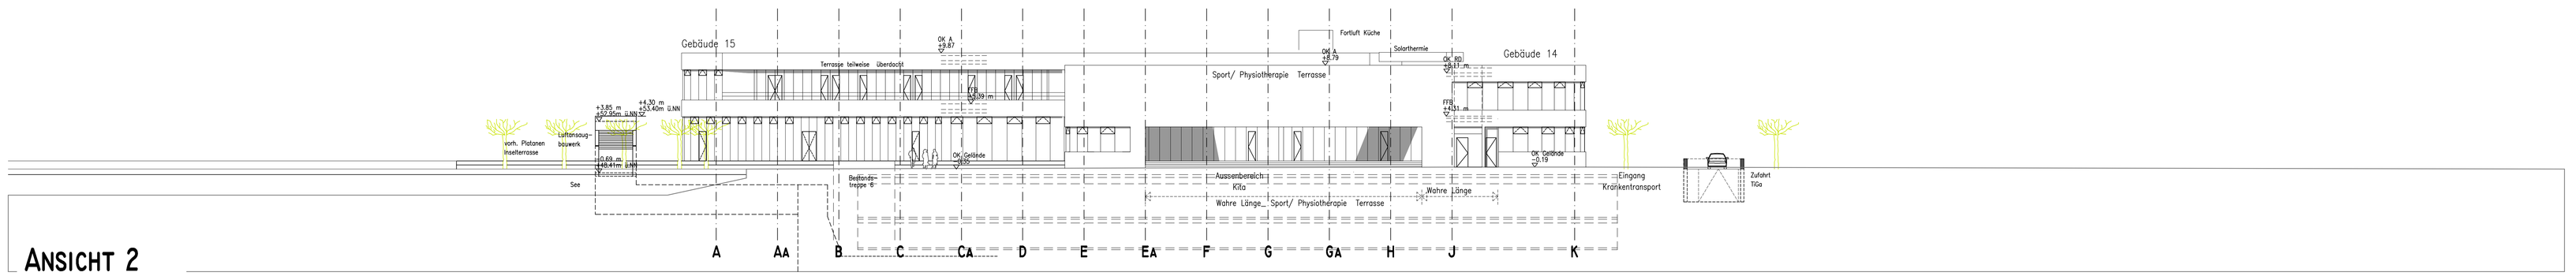

ANSICHT 3

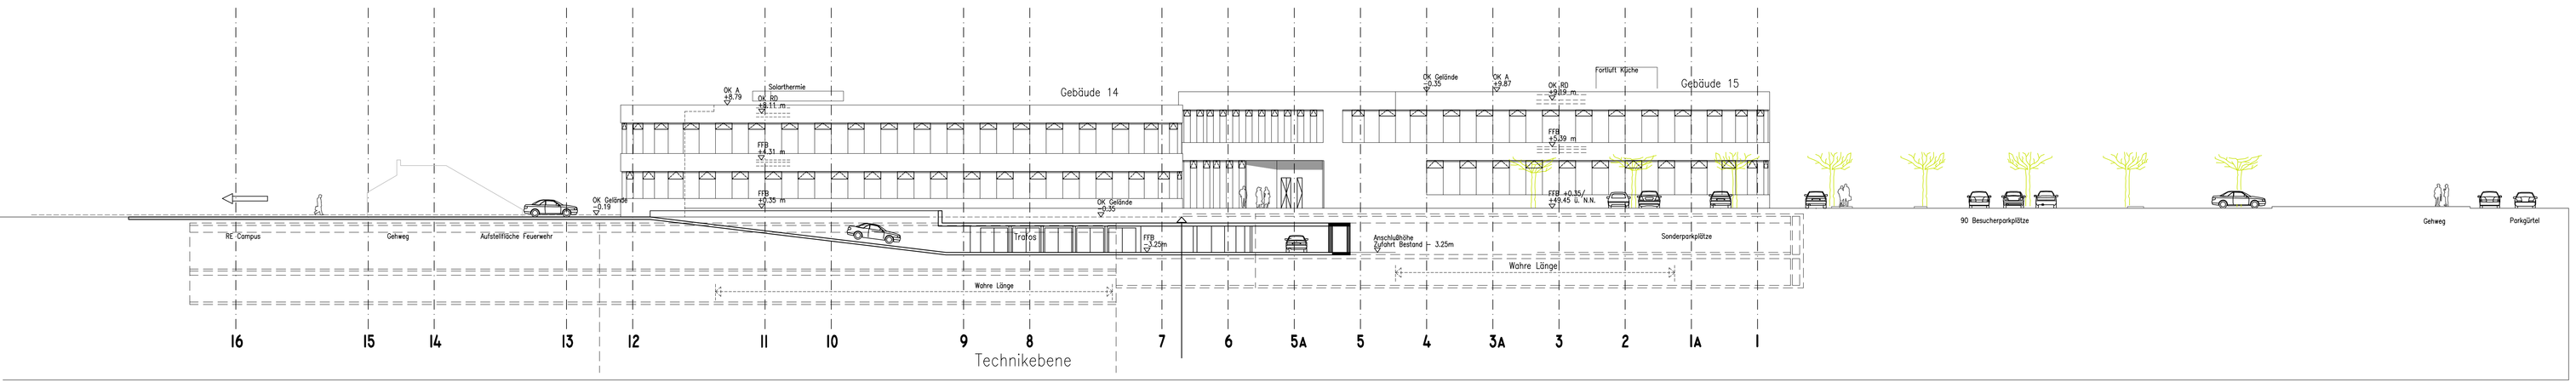

ANSICHT 4

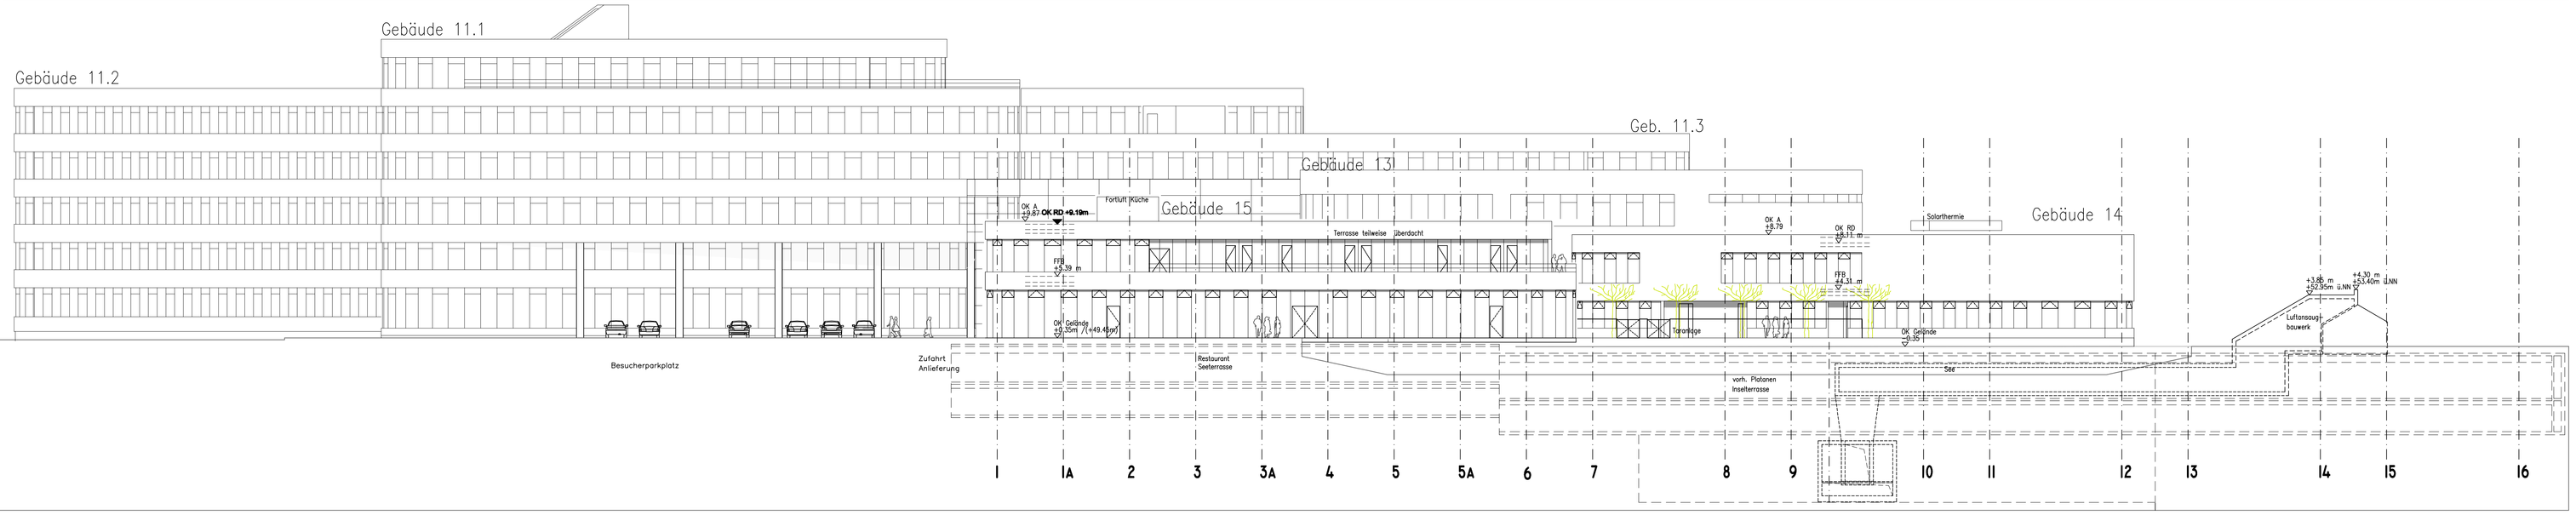

ANSICHT 5

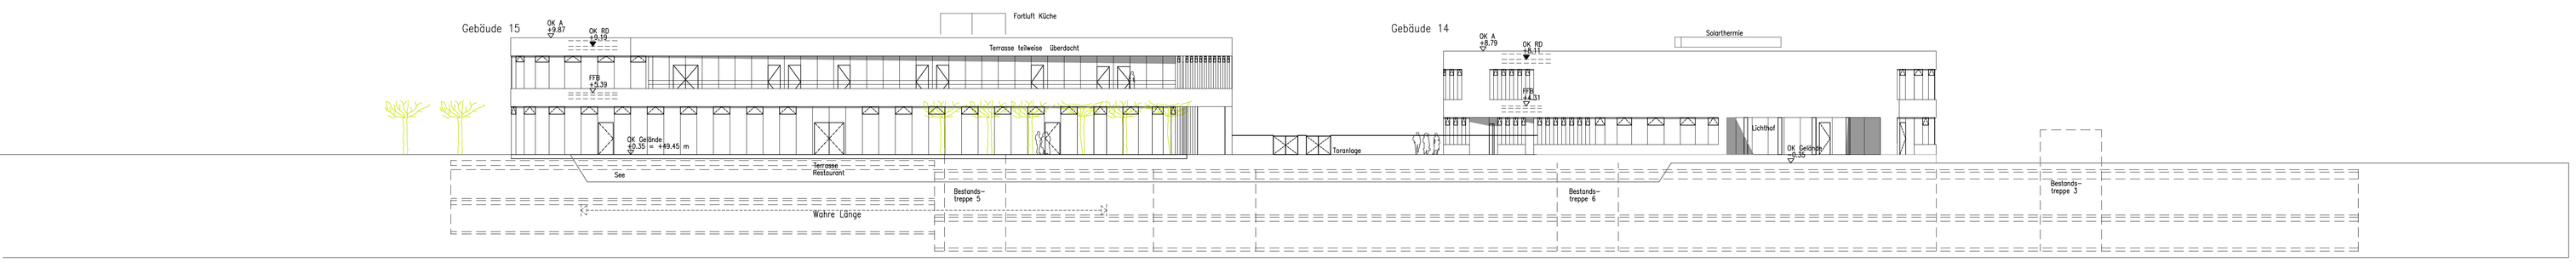

ANSICHT 7

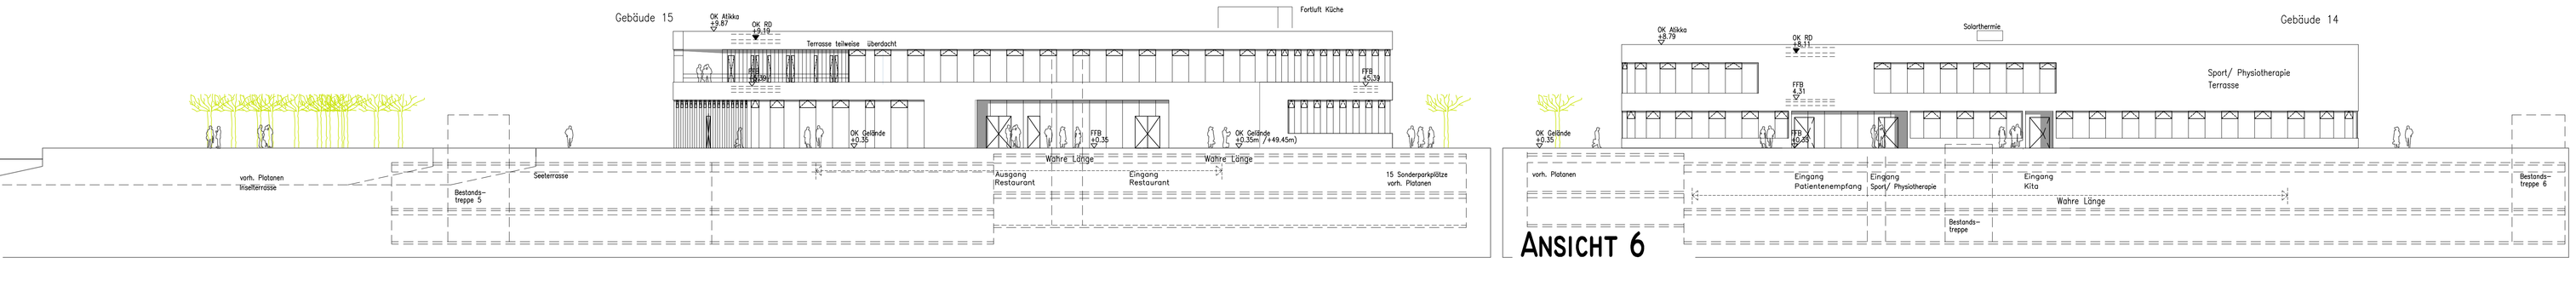

ANSICHT 6

PLANHINWEISE:

Höhenkoten			±0.00 = 49.10 üNN
±0.00	Oberkante Fertigfussboden Oberkante Rohfussboden		Ansicht / Schnitt Plannummer
0.00	Oberkante Rohfussboden		Detailhinweis Detailnummer
0.00	Oberkante Fertigfussboden		Änderung Lt. Index
OKRD	Unterkante Rohdecke		
UKD	Unterkante Abgehängte Decke		
20.00	Bestehende Höhen	B	Beton
S	Schacht	MW	Mauerwerk
		GK	Gipskarton
BRH	Brüstungshöhe	P	Putz
STG	Steigung	WD	Wärmedämmung
RD	Rohdecke	DB	Doppelboden
UKD	Unterkante abgeh. decke	FA	Fassade
		GT	Glastür
	Raumstempel	HB	Hohlraumboden
Aufzug 3.00m²	Raumbezeichnung Fläche		

Stahlbetonwände, Decken, Stützen

Mauerwerk

OK

Abbruch (UG)

neue Bauteile (UG)

Bestandstiefgarage (Schnitte und UG)

HINWEIS:
Brandschutzeintragungen sind im gesonderten Brandschutzplan dargestellt.

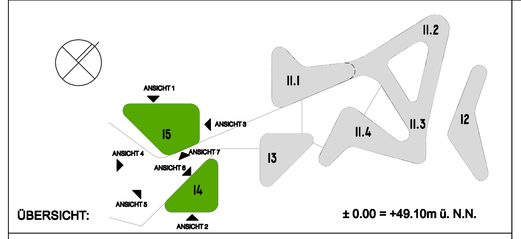

ÜBERSICHT:

± 0.00 = +49.10m ü. N.N.

DER BAUHERR:

DER ENTWURFSVERFASSER:

Projekt: NEUBAU VERWALTUNGS- UND SOZIALGEBÄUDE RHEINENERGIE AG
Parkgürtel 24 50823 Köln

Architekt: NHT & Partner GBR, BDA mit Norbert Sinning Dipl.-Ing. Architekten
Clemens Straße 10 60487 Frankfurt am Main
Tel.: 069 / 95 67 10-0 Fax: 069 / 56 71 73

Bauherr: RheinEnergie
RheinEnergie AG Köln
Parkgürtel 24 50823 Köln
Tel.: 0221 / 178 4115

DATEINAME: B_B00_14-15_E10_G_XX_--_731_0019_XX_aa_f
PLOTSTIL: RE_Bauantrag-schwarz
PLANBEZEICHNUNG: Ansichten Geb. 14-15
GESCHOSS: -
GEBÄUDE: 14-15
BAUTEIL: -

PLANART:	Stand	GEBÄU.	GESCHOSS	BAUTEIL	RAUMNUM.	RAUM	FOLGE	LEISTUNGSPHASE
B	B00	14-15	E10	G	XX	--	731 0019 XX	--	f	Genehmigungsplanung

FACHGEBIET:	PLANTYP:	MASSSTAB:	AUFTRAGSNR:
731 Gebäudeplanung	Architektenplan	1:200	895/1350

PROJEKTNR:	BLATTNR:	INDEX:	DATUM:	GEZ.:
B00-11-15-07_0001	731_0019_XX	--	05.06.2009	hl/jw/tl/ner