


Anlage zur Satzung der Stadt Köln über eine Veränderungssperre in Köln - Neustadt/Nord Arbeitstitel "Genter Straße"

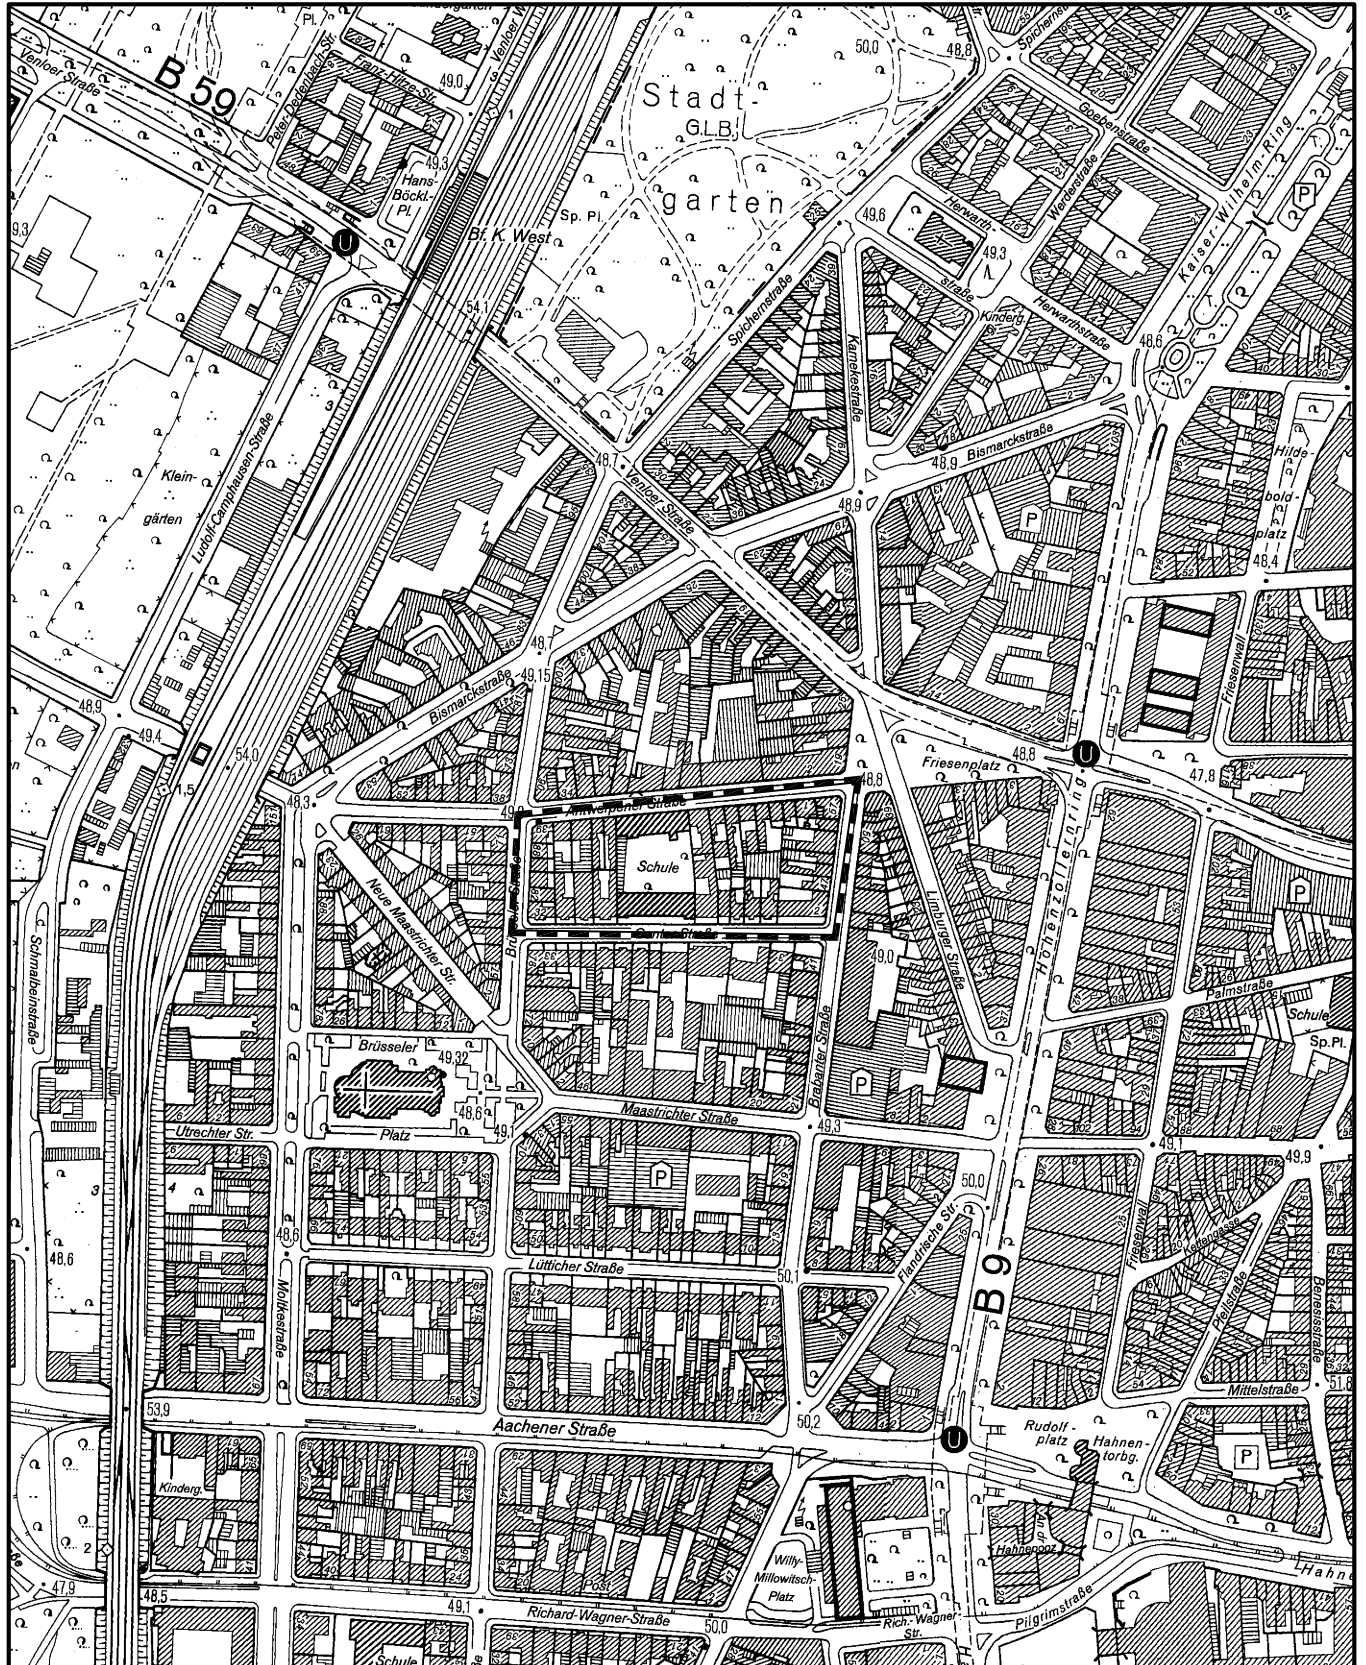

Maßstab 1 : 5 000

