


Anlage zur Satzung der Stadt Köln über eine Veränderungssperre in Köln - Neustadt/Nord Arbeitstitel: "Goebenstraße"

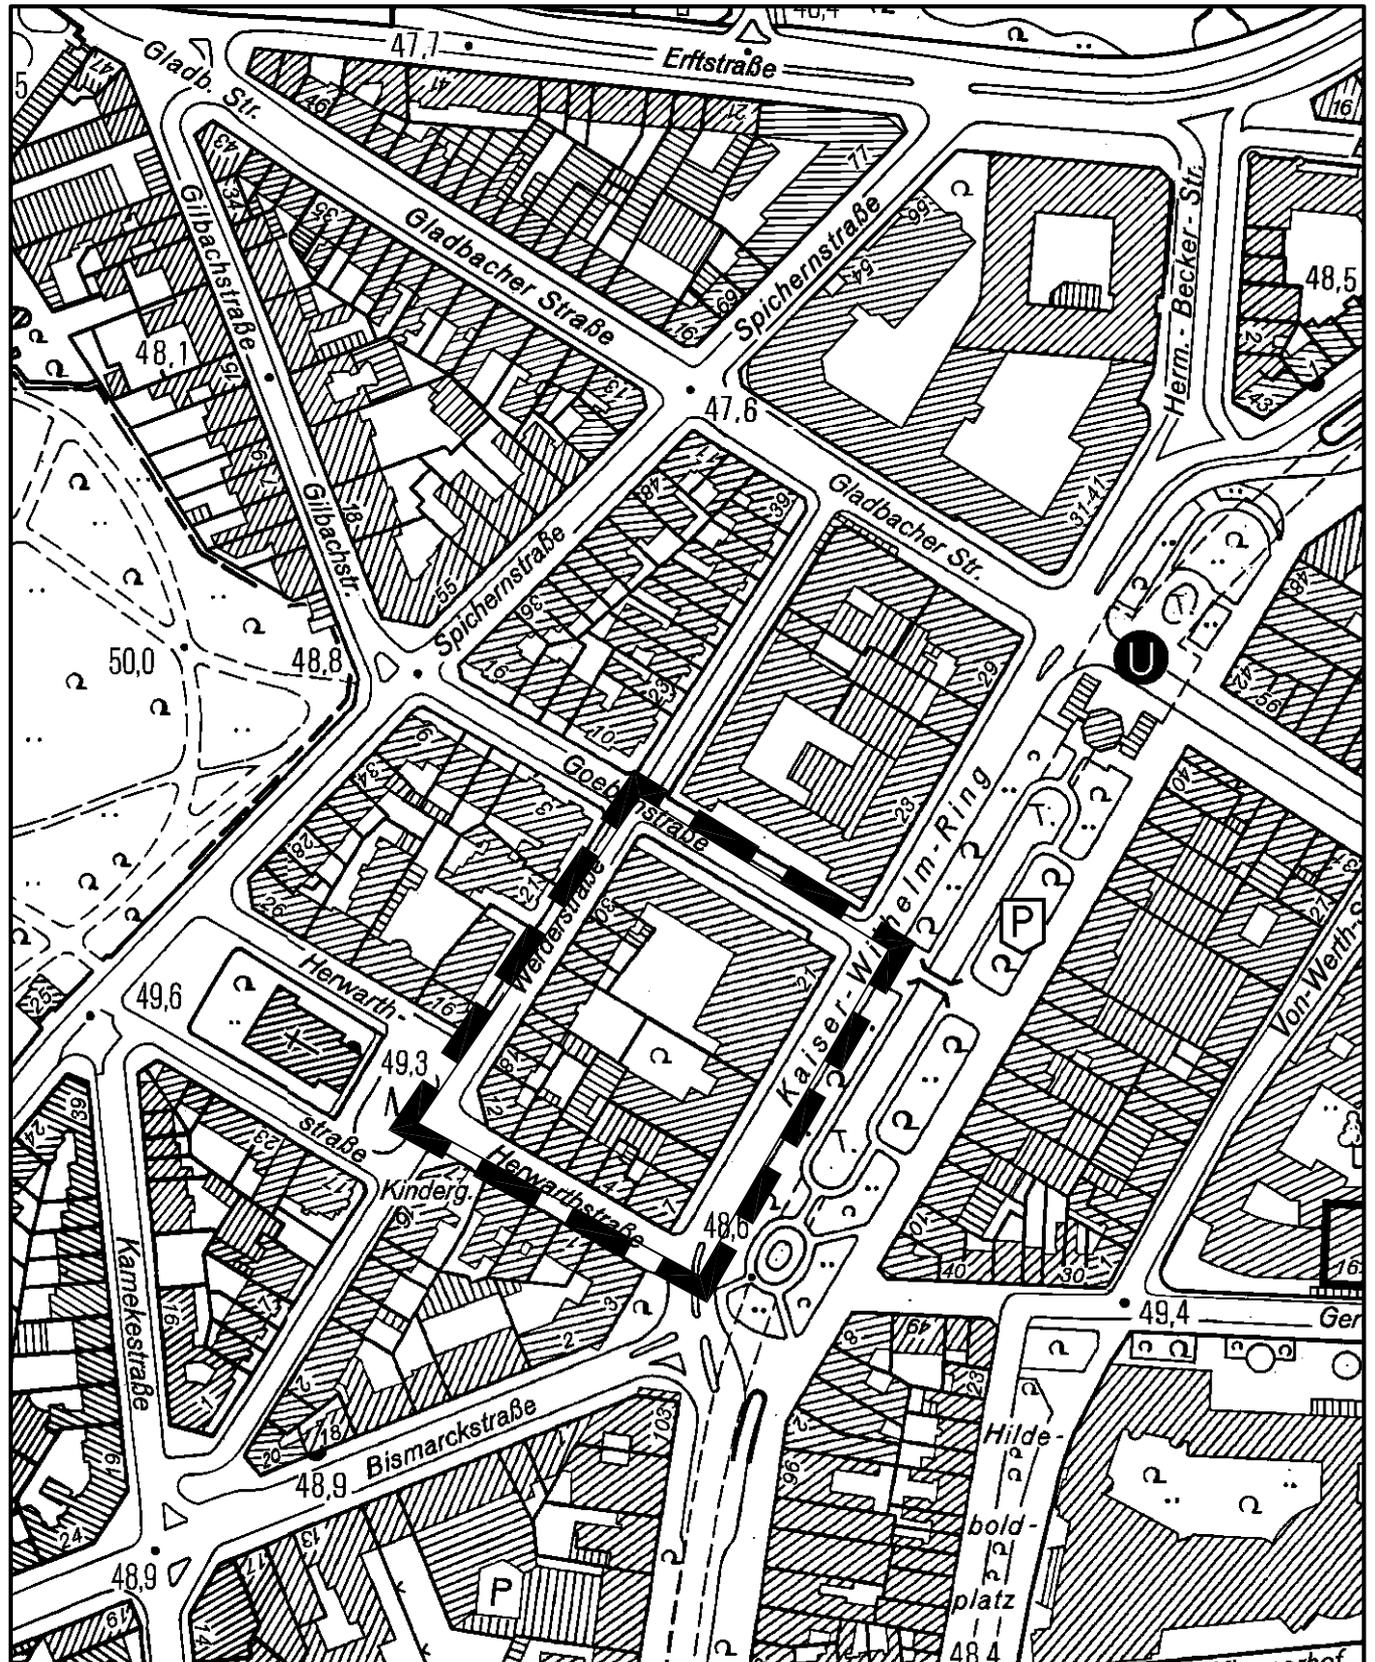

Maßstab 1 : 2 500

