

Zugestimmt, Köln 61 - Stadtplanungsamt
Zugestimmt, Köln 4512 - Archäolog, Bodendenkmalpflege
Zugestimmt, Köln 480 - Konservator - Untere Denkmalbehörde
Zugestimmt, Köln Stadtentwässerungsbetriebe Köln AöR

Index


A	07.09.2009	Schrader	Anpassung Plattenbelag: Holzholm Bastion entfernt; Bodeneinbauleuchte oberste Stufe entfernt, Geländer angepasst; Barik angepasst
Index	Datum	Name	Änderung

Projektbeteiligte

Planorama
Entwurfsvorlasser/
Landschaftsarchitekt
Planorama Landschaftsarchitektur
Marienburger Straße 28
10405 Berlin
Fon 030-44017941 Fax 030-44039754
info@planorama.eu
www.planorama.eu

BUNG
Beratende Ingenieure
Fachingenieur
Bauingenieur
BUNG Beratende Ingenieure AG
Max-Planck-Straße 29
50858 Köln
Fon 02234-688001-0 Fax 02234-688001-50
info@bung-ag.de
www.bung-ag.de

**ALHAUS
NGELMAYER**
Fachingenieur
UVS/LPB
Dalhaus & Engelmayer GbR
Elbstraße 8
53919 Weilerswist
Fon 02254-9699-0 Fax 02254-9699-20
info@dalhaus-engelmayer.de
www.dalhaus-engelmayer.de

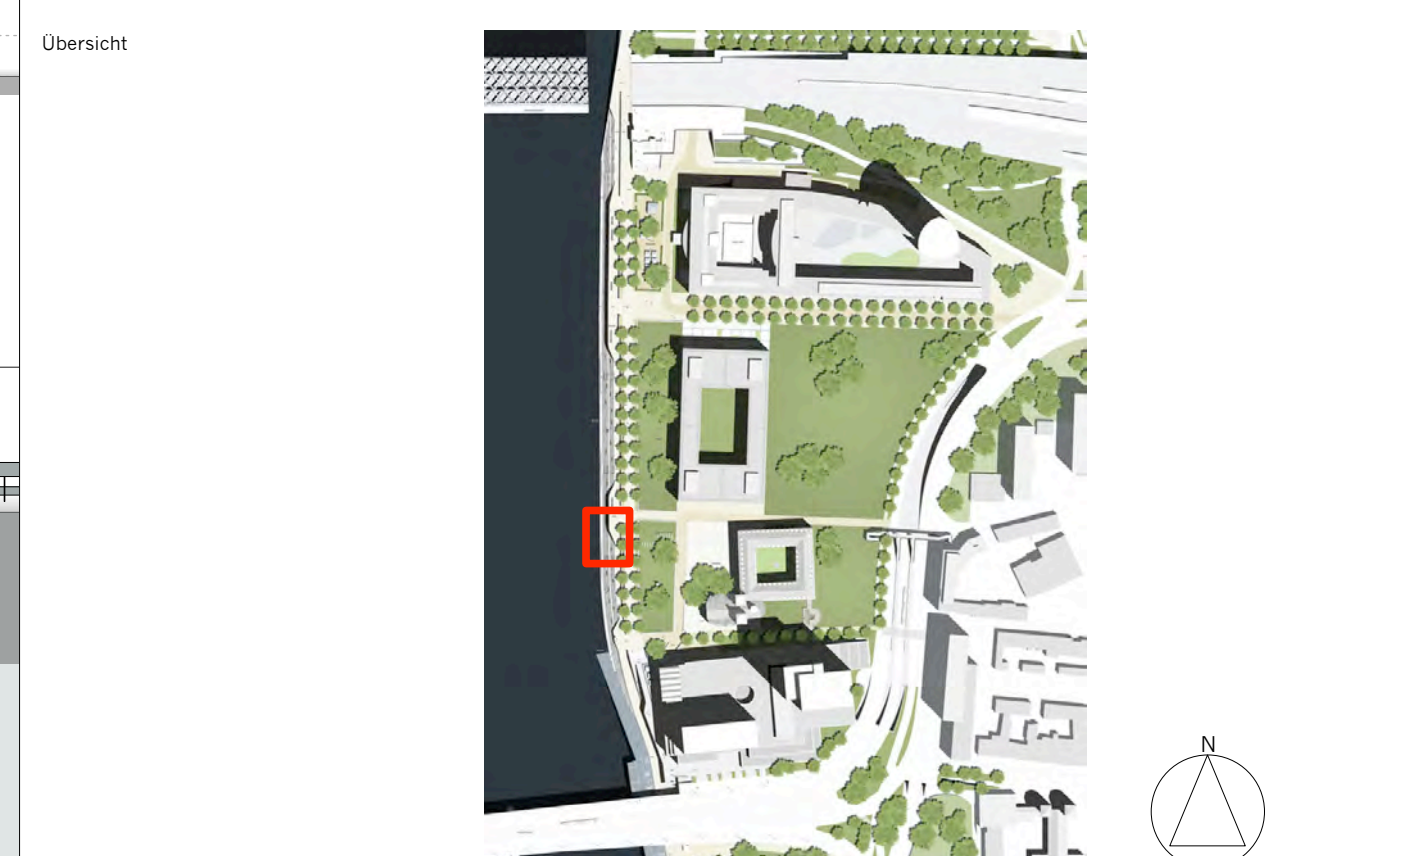

Entwurfsvorlasser/Landschaftsarchitekt Planorama Landschaftsarchitektur Marienburger Straße 28 10405 Berlin Fon 030-44017941 Fax 030-44039754 info@planorama.eu	Bearbeitet Gezeichnet Geprüft Berlin	Schrader Schrader Böhmer 13.02.2009
---	---	--

Stadt Köln -
Der Oberbürgermeister

RHEINBOULEVARD KÖLN-DEUTZ
TEILBEREICH 2 - Impulsprojekt Ufertreppe + Boulevard/Dammabriss

Amt für Landschaftspflege und Grünflächen
Amt für Brücken und Stadtbahnbau
Willy-Brandt-Platz 2
50679 Köln
Fon 0221-221-22572 Fax -23867
Fon 0221-221-25791 Fax -22741
gruenflaechenam@stadt-koeln.de
bruecken-stadtbahnbau@stadt-koeln.de

Detail Entwurf
Anschlussbereich Bastion / Panoramaweg / Stufen Ufertreppe
Maßstab 1:50

Plannummer Format	RBV_L_2_3_D_0050_204_A DIN A1 (841x1189)	Index: Geändert Datum:	A 07.09.2009
Erstellt/Datum Dateiname	13.02.2009 090831_RBVD_Aufsicht_UT	Leistungsphase Freigabe	Entwurfsplanung freigegeben
Geprüft, Köln Datum	Geprüft, Köln Datum
67 (Herr Dr. Bauer)	69 (Herr Neweling)
Geprüft, Köln Datum	Geprüft, Köln Datum
671/45 (Herr Wulkohler)	690 (Herr Grimsehl)

