


2. Änderung des Bebauungsplanes Nr. 58480/03 Arbeitstitel: Widdersdorf Süd (neu) in Köln-Widdersdorf 2. Änderung "Zum Tilmeshof"

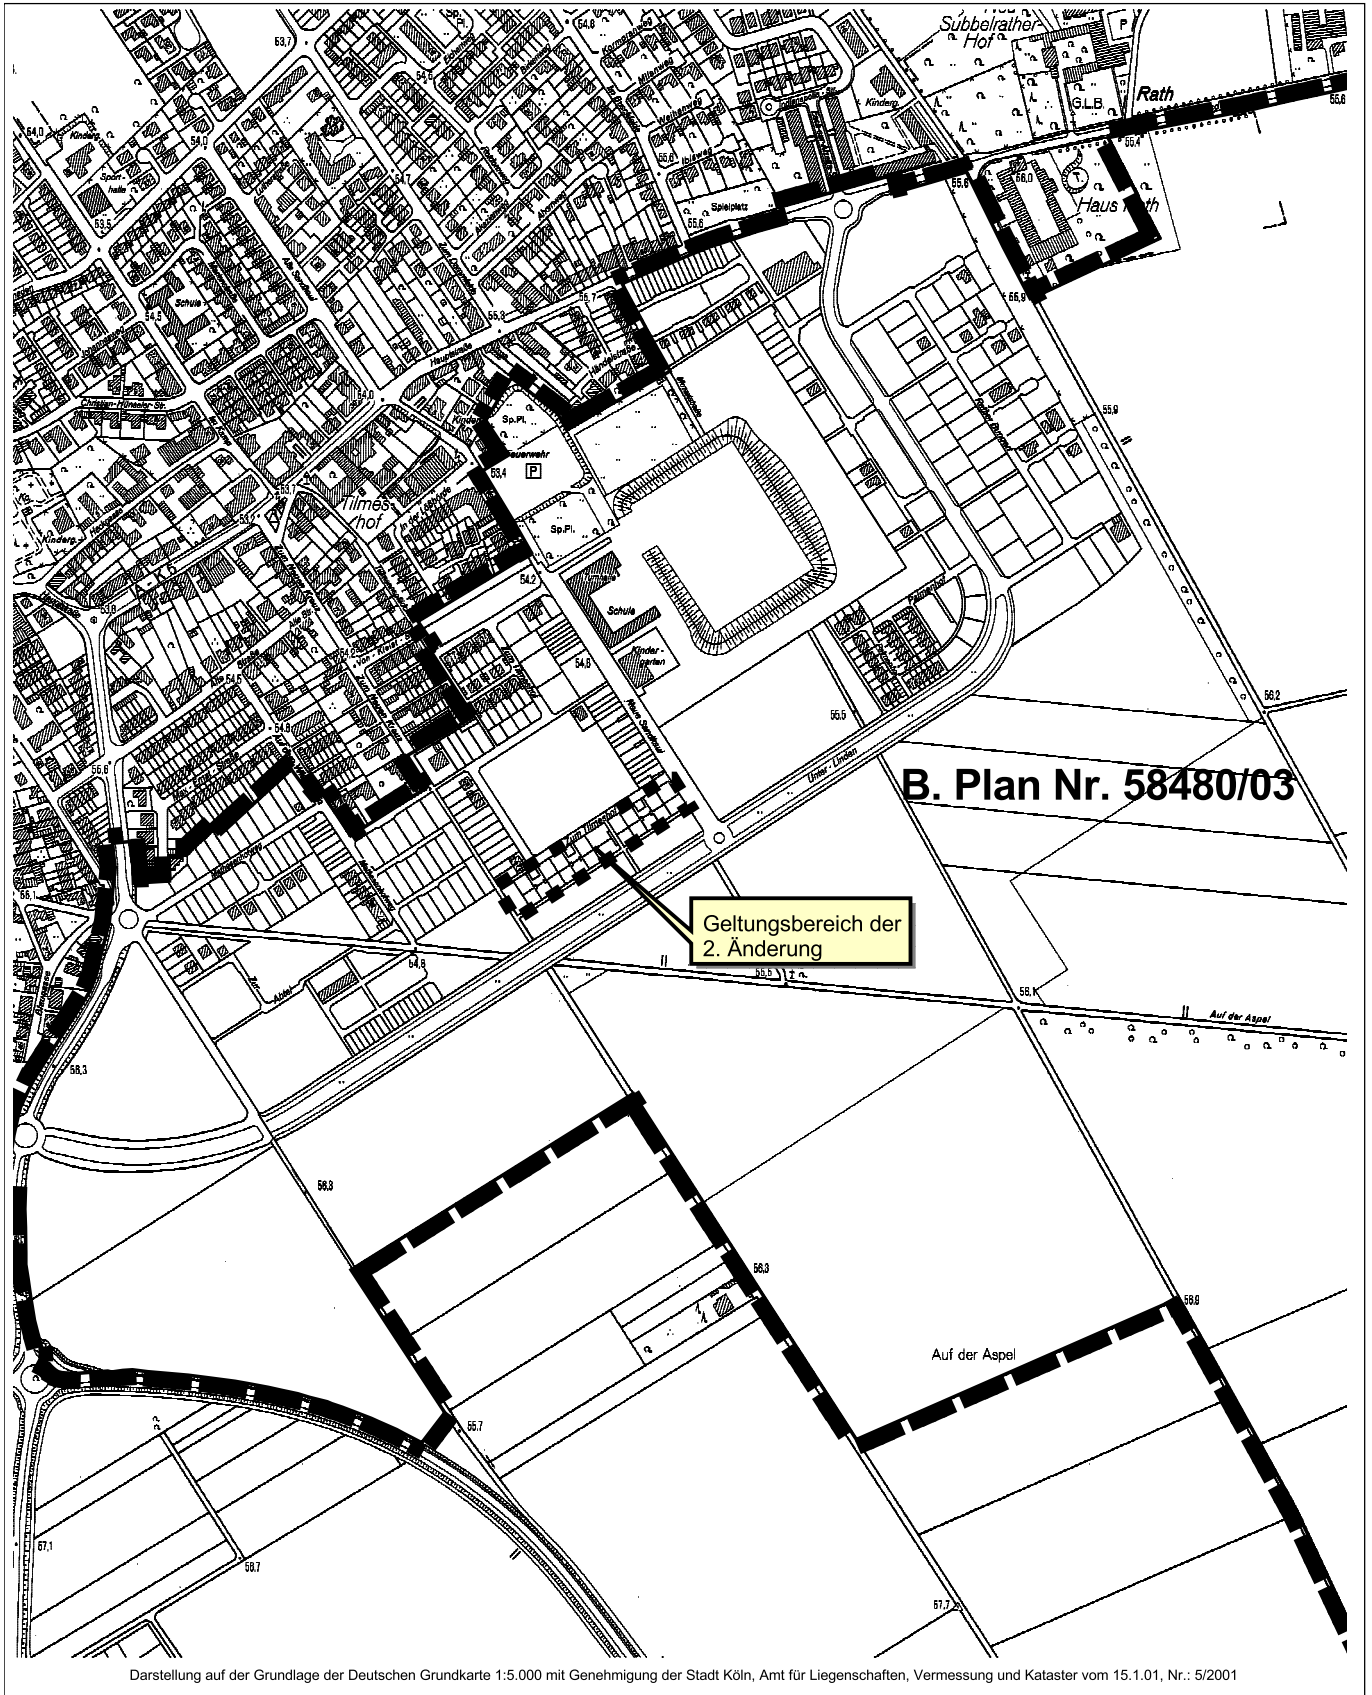

Maßstab 1:7500

0 100 200 300 400 500 600 Meter



Planwirkungsbereich der Vorlage zur Orientierung von Mitgliedern des Rates, der Ausschüsse und der Bezirksvertretungen, die wegen Befangenheit an den Beratungen zu diesem Tagesordnungspunkt nicht teilnehmen dürfen.