Anlage 2

Ausschnitt aus dem rechtskräftigen Bebaungsplan Nr. 58480/03
Arbeitstitel: Widdersdorf Süd (neu) in Köln-Widdersdorf

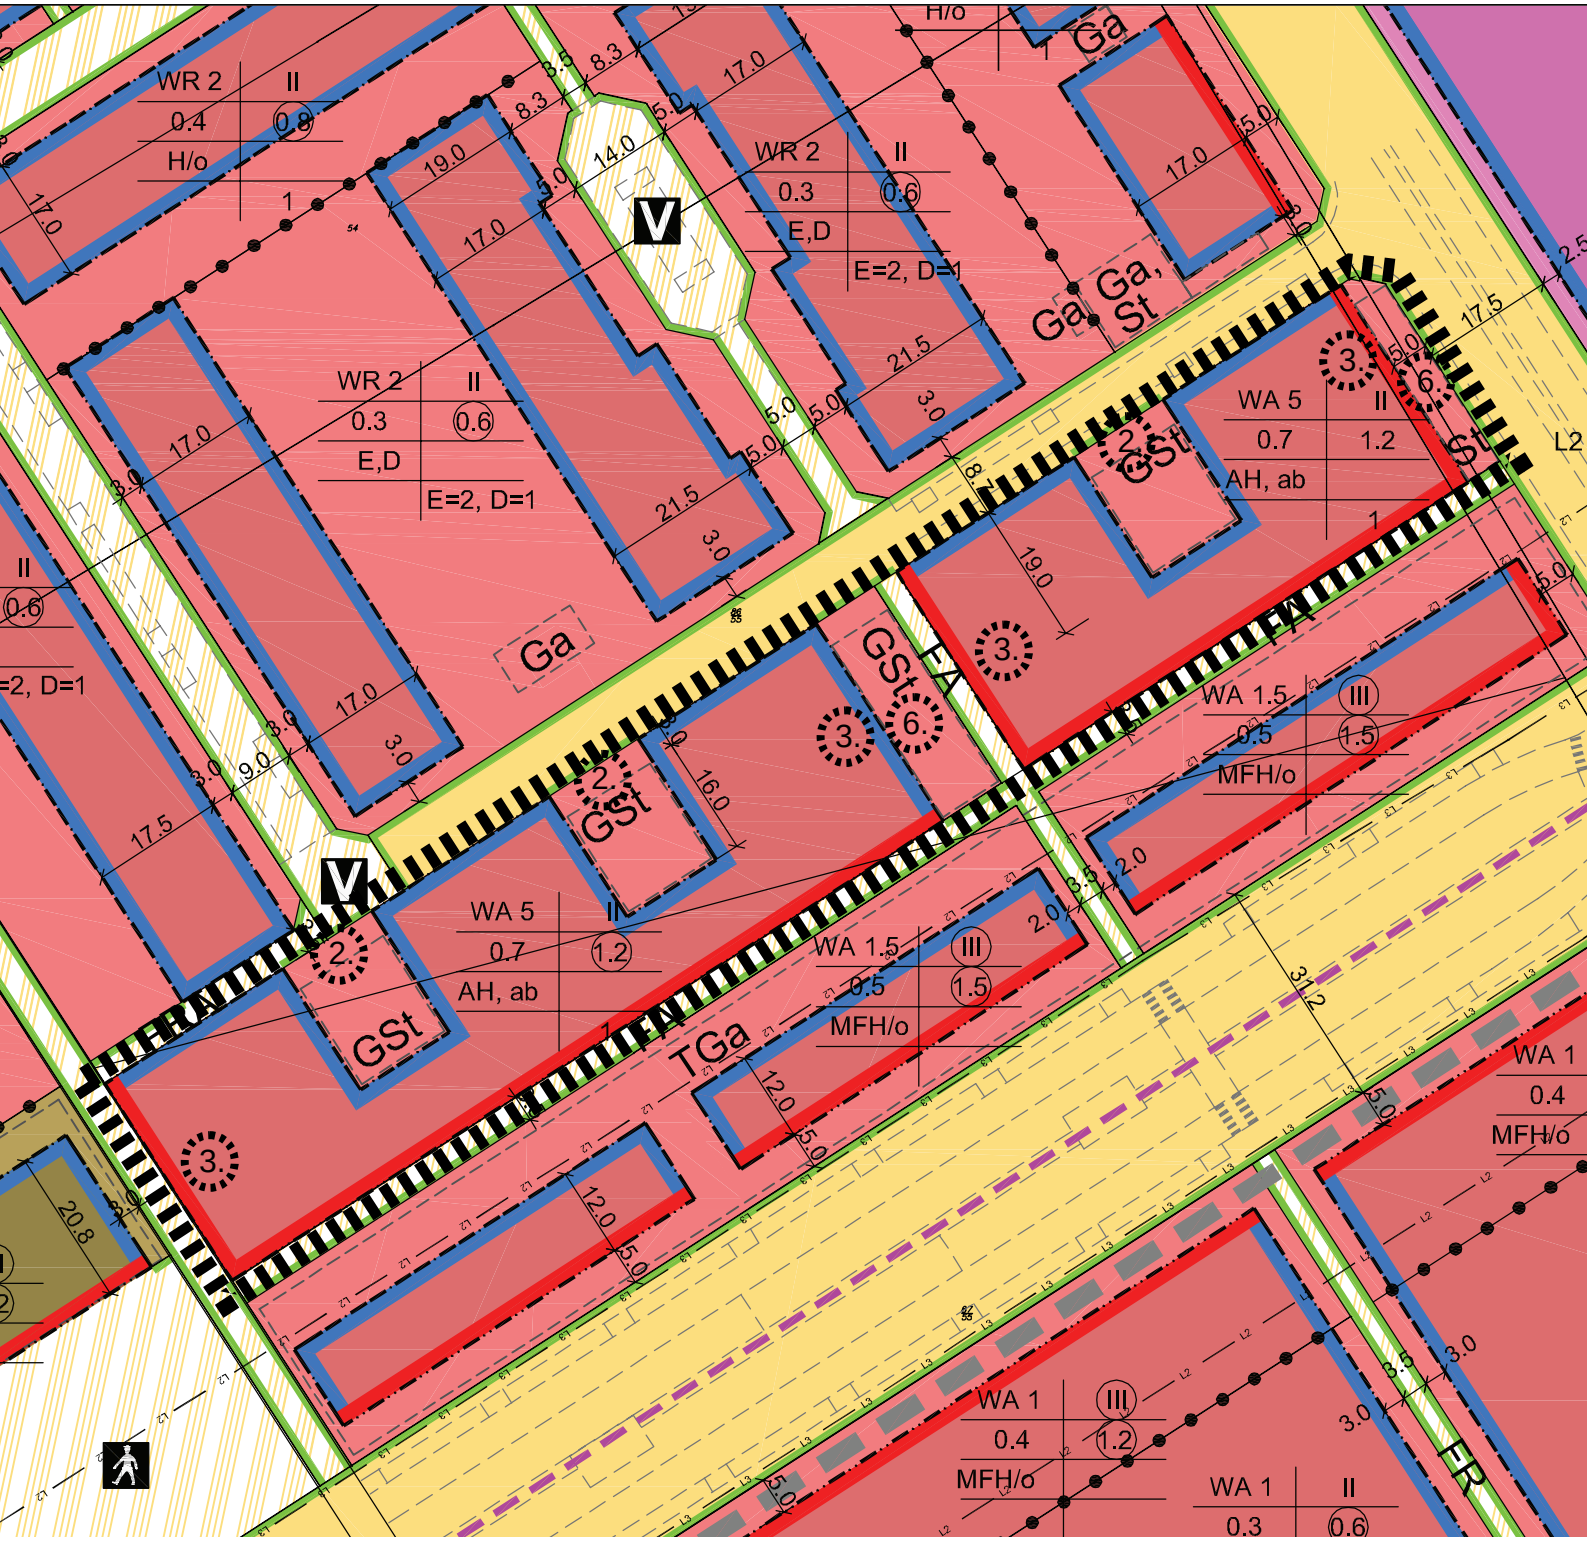

Maßstab 1 : 1000

Geltungsbereich der 2. Änderung

Änderungsnummer