


STÄDTBAULICHES PLANUNGSKONZEPT (VORHABENBEZOGENER BEBAUUNGSPLAN)

Arbeitstitel: "Altenberger Straße / Breslauer Platz" in Köln-Altstadt / Nord

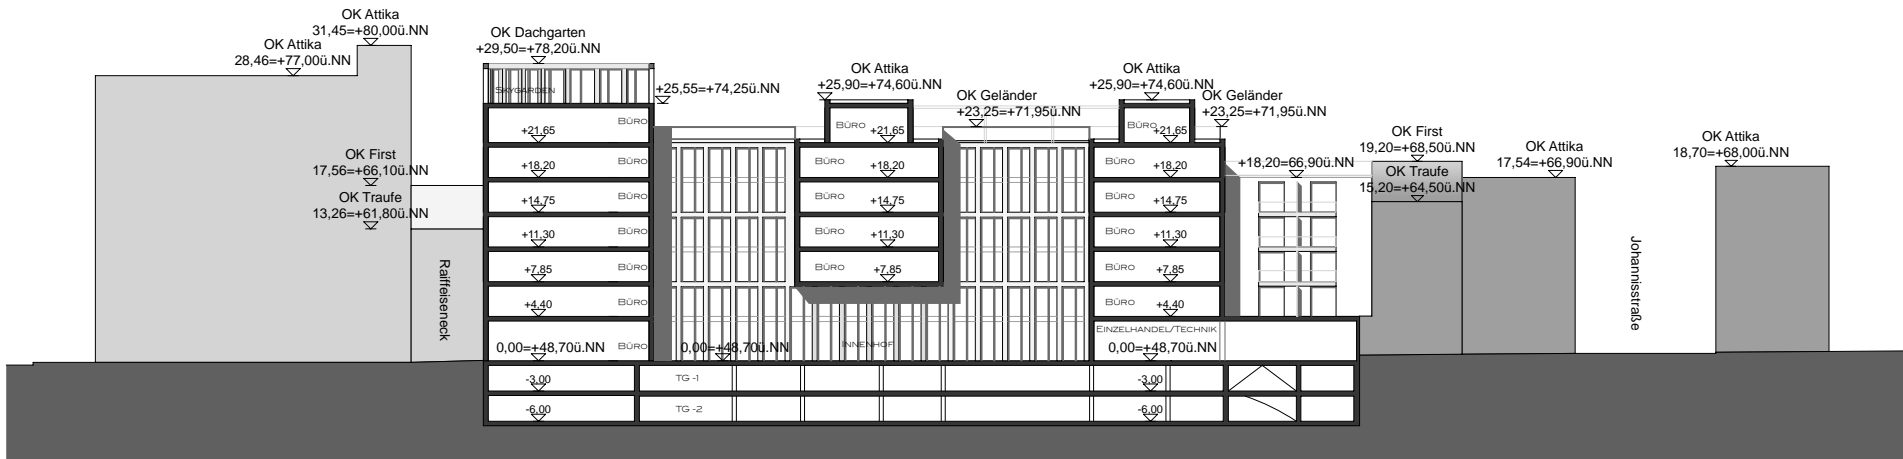

Schnitt 1 M. 1:750

