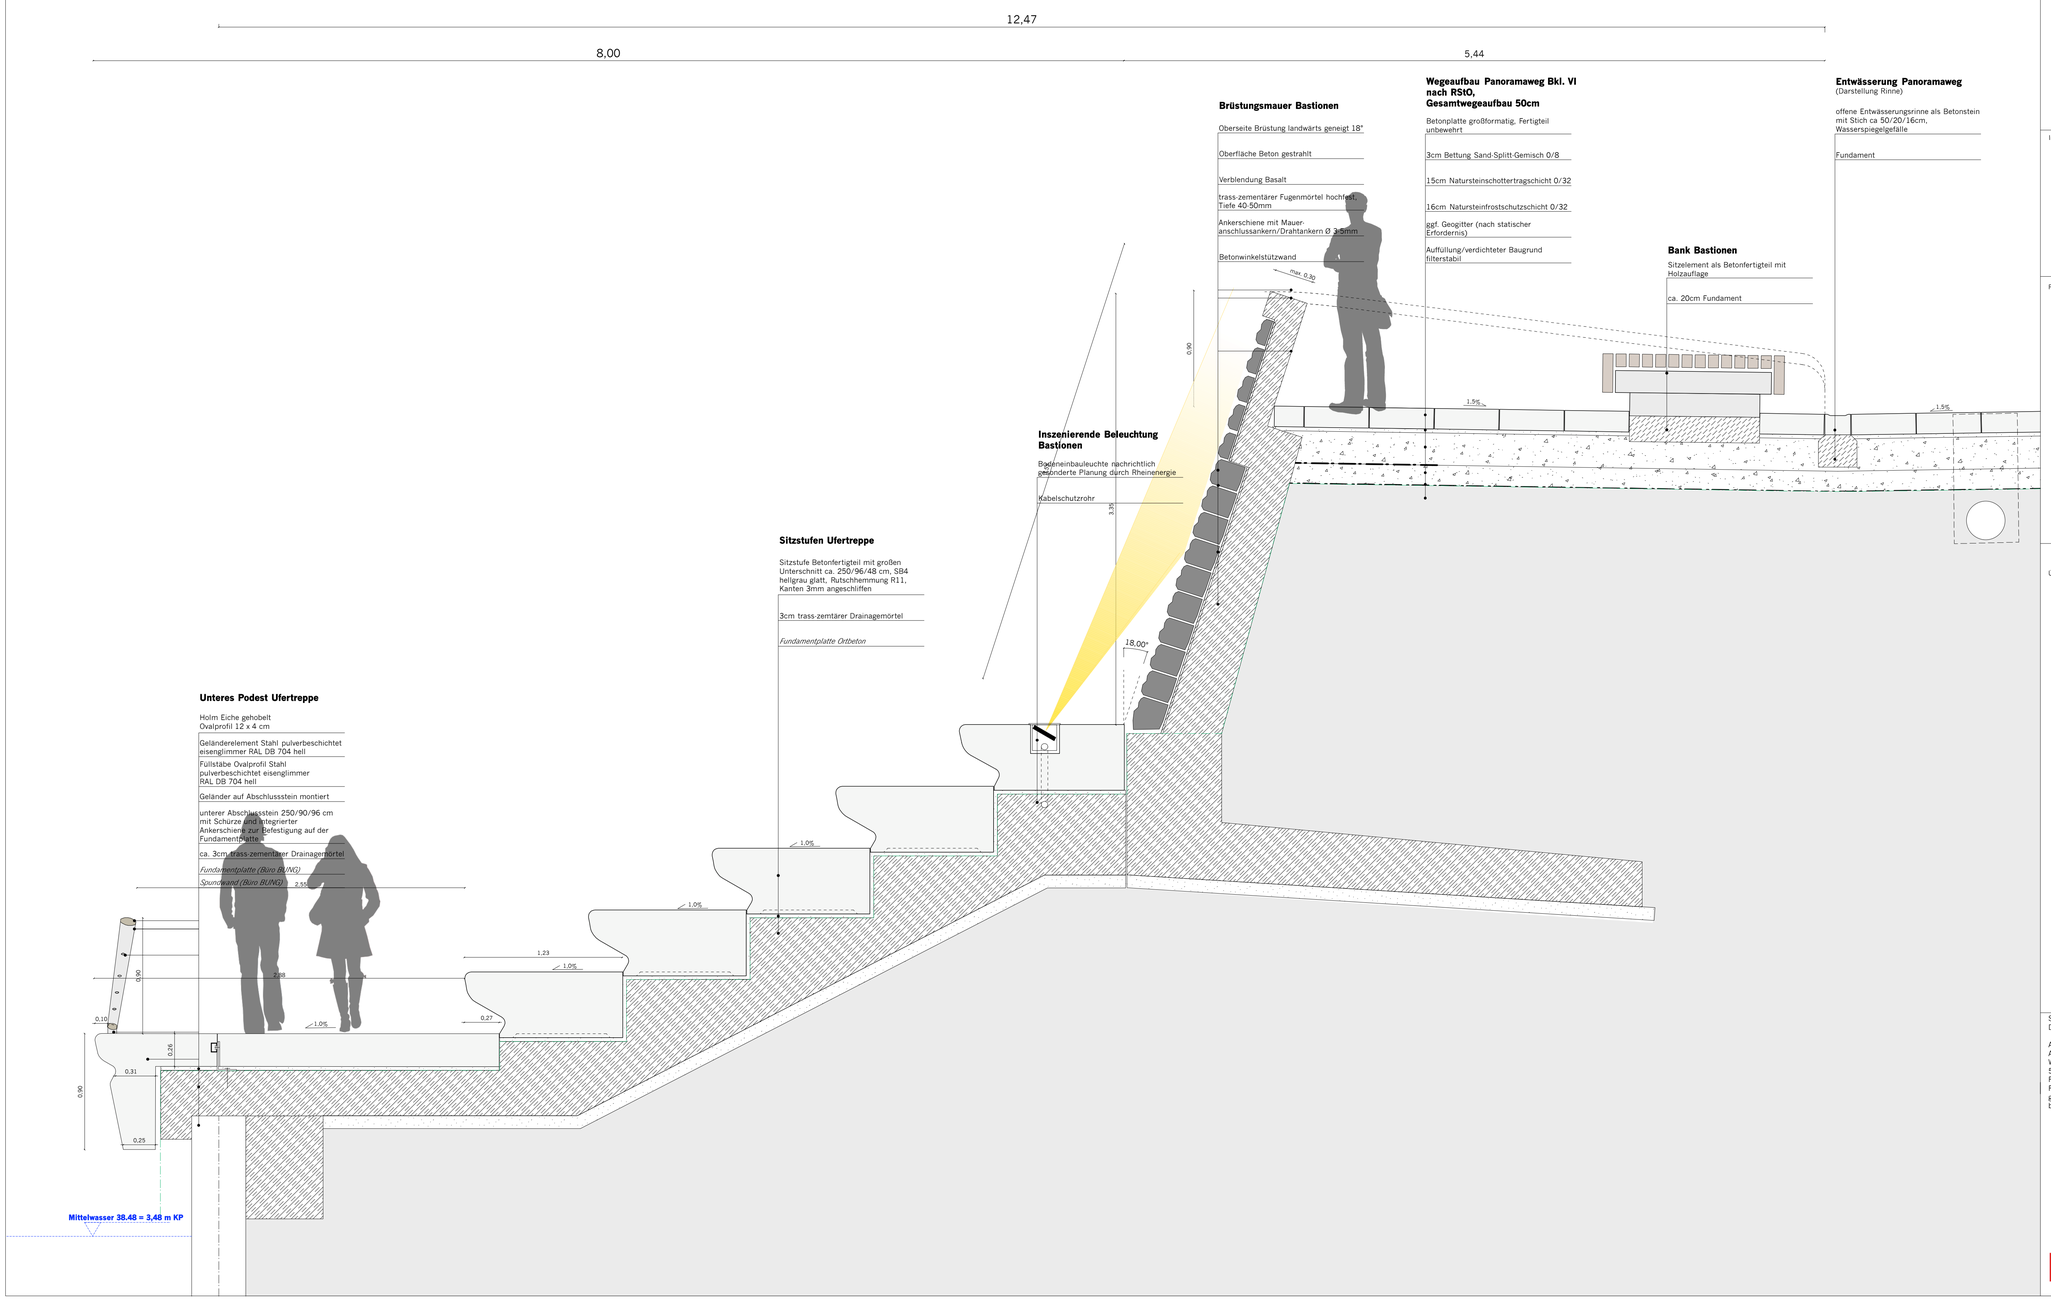

Legende

44.86	Höhen Planung		
44.57	Höhen Bestand		
	Linien Planung		Bestandsleitungen
	Linien Bestand		Strom
	Wasserstände		Telekom
	Eingriffsgrenze (Planfeststellung)		Gas
	Flurgrenze/ Grundstück		Kanal/ Schmutzwasser
	Planungsgrenze Hochwasserschutz		Frischwasser
	Planungsgrenze Planorama/ IRUNG		

Zugestimmt, Köln
61 - Stadtplanungsamt
Datum .....

Zugestimmt, Köln
4512 - Archäolog. Bodendenkmalpflege
Datum .....

Zugestimmt, Köln
480 - Konservator - Untere Denkmalbehörde
Datum .....

Zugestimmt, Köln
Stadtentwässerungsbetriebe Köln AöR
Datum .....

Index

Index	Datum	Name	Änderung
B	01.10.2009	Knocke	Aufwölbung oberste Stufe entfernt; Anpassung Geländer
A	07.09.2009	Schrader	Aufwölbung unteres Podest entfernt; Entwässerung unteres Podest entfernt; Holzholm Bastion entfernt, Anpassung Bank Bastionen

Projektbeteiligte

Planorama

Entwurfsverfasser/ Landschaftsarchitekt
Planorama Landschaftsarchitektur
Marienburger Straße 28
10405 Berlin
Fon 030-44017941 Fax 030-44039754
info@planorama.eu
www.planorama.eu

BUNG Beratende Ingenieure

Fachingenieur Bauingenieur
BUNG Beratende Ingenieure AG
Max-Planck-Straße 29
50858 Köln
Fon 02234-688001-0 Fax 02234-688001-50
kinfo@bung-ag.de
www.bung-ag.de

DALHAUS ENGELMAYER

Fachingenieur UVS/LPB
Dalhaus & Engelmayer GbR
Elbestraße 8
53919 Weilerswist
Fon 02254-9699-0 Fax 02254-9699-20
info@dalhaus-engelmayer.de
www.dalhaus-engelmayer.de

Übersicht

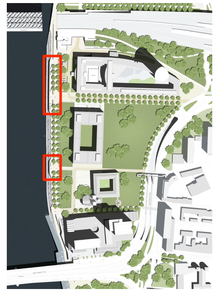

N

Entwurfsverfasser/Landschaftsarchitekt
Planorama Landschaftsarchitektur
Marienburger Straße 28
10405 Berlin
Fon 030-44017941
Fax 030-44039754
info@planorama.eu

Bearbeitet	Schrader
Gezeichnet	Schrader
Geprüft	Böhmer
Berlin	13.02.2009

Stadt Köln -
Der Oberbürgermeister

Amt für Landschaftspflege und Grünflächen
Amt für Brücken und Stadtbahnbau
Willy-Brandt-Platz 2
50679 Köln
Fon 0221-221-22572 Fax -23867
Fon 0221-221-25791 Fax -22741
gruenflaechenamt@stadt-koeln.de
bruecken-stadtbahnbau@stadt-koeln.de

RHEINBOULEVARD KÖLN-DEUTZ

TEILBEREICH 2 - Impulsprojekt Ufertreppe + Boulevard/Ufertreppe

Detail Entwurf
Regelprofil Ufertreppe - Bereich Bastion
Maßstab 1:20

Plannummer	**RBV_L_2_3_D_0020_201_-B**	Index:	B
Format	590x1000	Geändert Datum:	01.10.2009
Erstellt/Datum	13.02.2009		
Dateiname	090831_RBV_D_Ufertreppe	Leistungsphase	Entwurfsplanung
		Freigabe	freigegeben

Geprüft, Köln Datum ..... 67 ..... (Herr Dr. Bauer)	Geprüft, Köln Datum ..... 69 ..... (Herr Neweling)
Geprüft, Köln Datum ..... 671/45 ..... (Herr Wulfkühler)	Geprüft, Köln Datum ..... 690 ..... (Herr Grimsehl)

Stadt Köln