

**Legende**

44.86 Höhen Planung	Bestandsleitungen
44.57 Höhen Bestand	Strom
Linien Planung	Telekom
Linien Bestand	Gas
Wasserstände	Kanal/ Schmutzwasser
Eingrittgrenze (Planfeststellung)	Frischwasser
Flurgrenze/ Grundstück	
Planungsgrenze Hochwasserschutz	
Planungsgrenze Planorama/ BUNG	


Zugestimmt, Köln 61 - Stadtplanungsamt	Datum .....
Zugestimmt, Köln 4512 - Archäolog. Bodendenkmalpflege	Datum .....
Zugestimmt, Köln 480 - Konservator - Untere Denkmalbehörde	Datum .....
Zugestimmt, Köln Stadtentwässerungsbetriebe Köln AöR	Datum .....

Index

B	01.10.2009	Knocke	Aufwölbung oberste Stufe entfernt; Anpassung Handlauf, Anpassung Geländer
A	07.09.2009	Schrader	Aufwölbung unteres Podest entfernt; Entwässerung unteres Podest entfernt; Anpassung Handlauf, Anpassung Kontraststreifen
Index	Datum	Name	Änderung

Projektbeteiligte


Entwurfsvorleger/ Landschaftsarchitekt	<b>Planorama</b> Landschaftsarchitektur Marienburger Straße 28 10405 Berlin Fon 030 44017941 Fax 030 44039754 info@planorama.eu www.planorama.eu
Fachingenieur Bauingenieur	<b>BUNG</b> Beratende Ingenieure AG Max-Planck-Straße 29 50858 Köln Fon 02234-688001-0 Fax 02234-688001-50 kinfo@bung.de www.bung-ag.de
Fachingenieur UVS/LPB	<b>Dalhaus &amp; Engelmayer GbR</b> Elbstraße 8 53919 Weilerswist Fon 02254-9699-0 Fax 02254-9699-20 info@dalhaus-engelmayer.de www.dalhaus-engelmayer.de

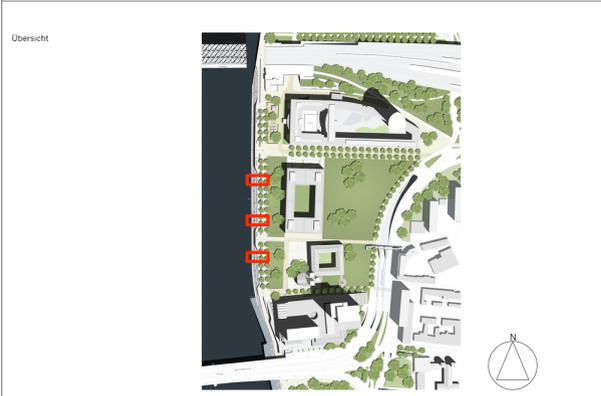

Entwurfsvorleger/Landschaftsarchitekt  
 Planorama Landschaftsarchitektur  
 Marienburger Straße 28  
 10405 Berlin  
 Fon 030 44017941  
 Fax 030 44039754  
 info@planorama.eu

Bearbeitet  
 Gezeichnet  
 Geprüft

Schrader  
 Schrader  
 Böhrner  
 13.02.2009

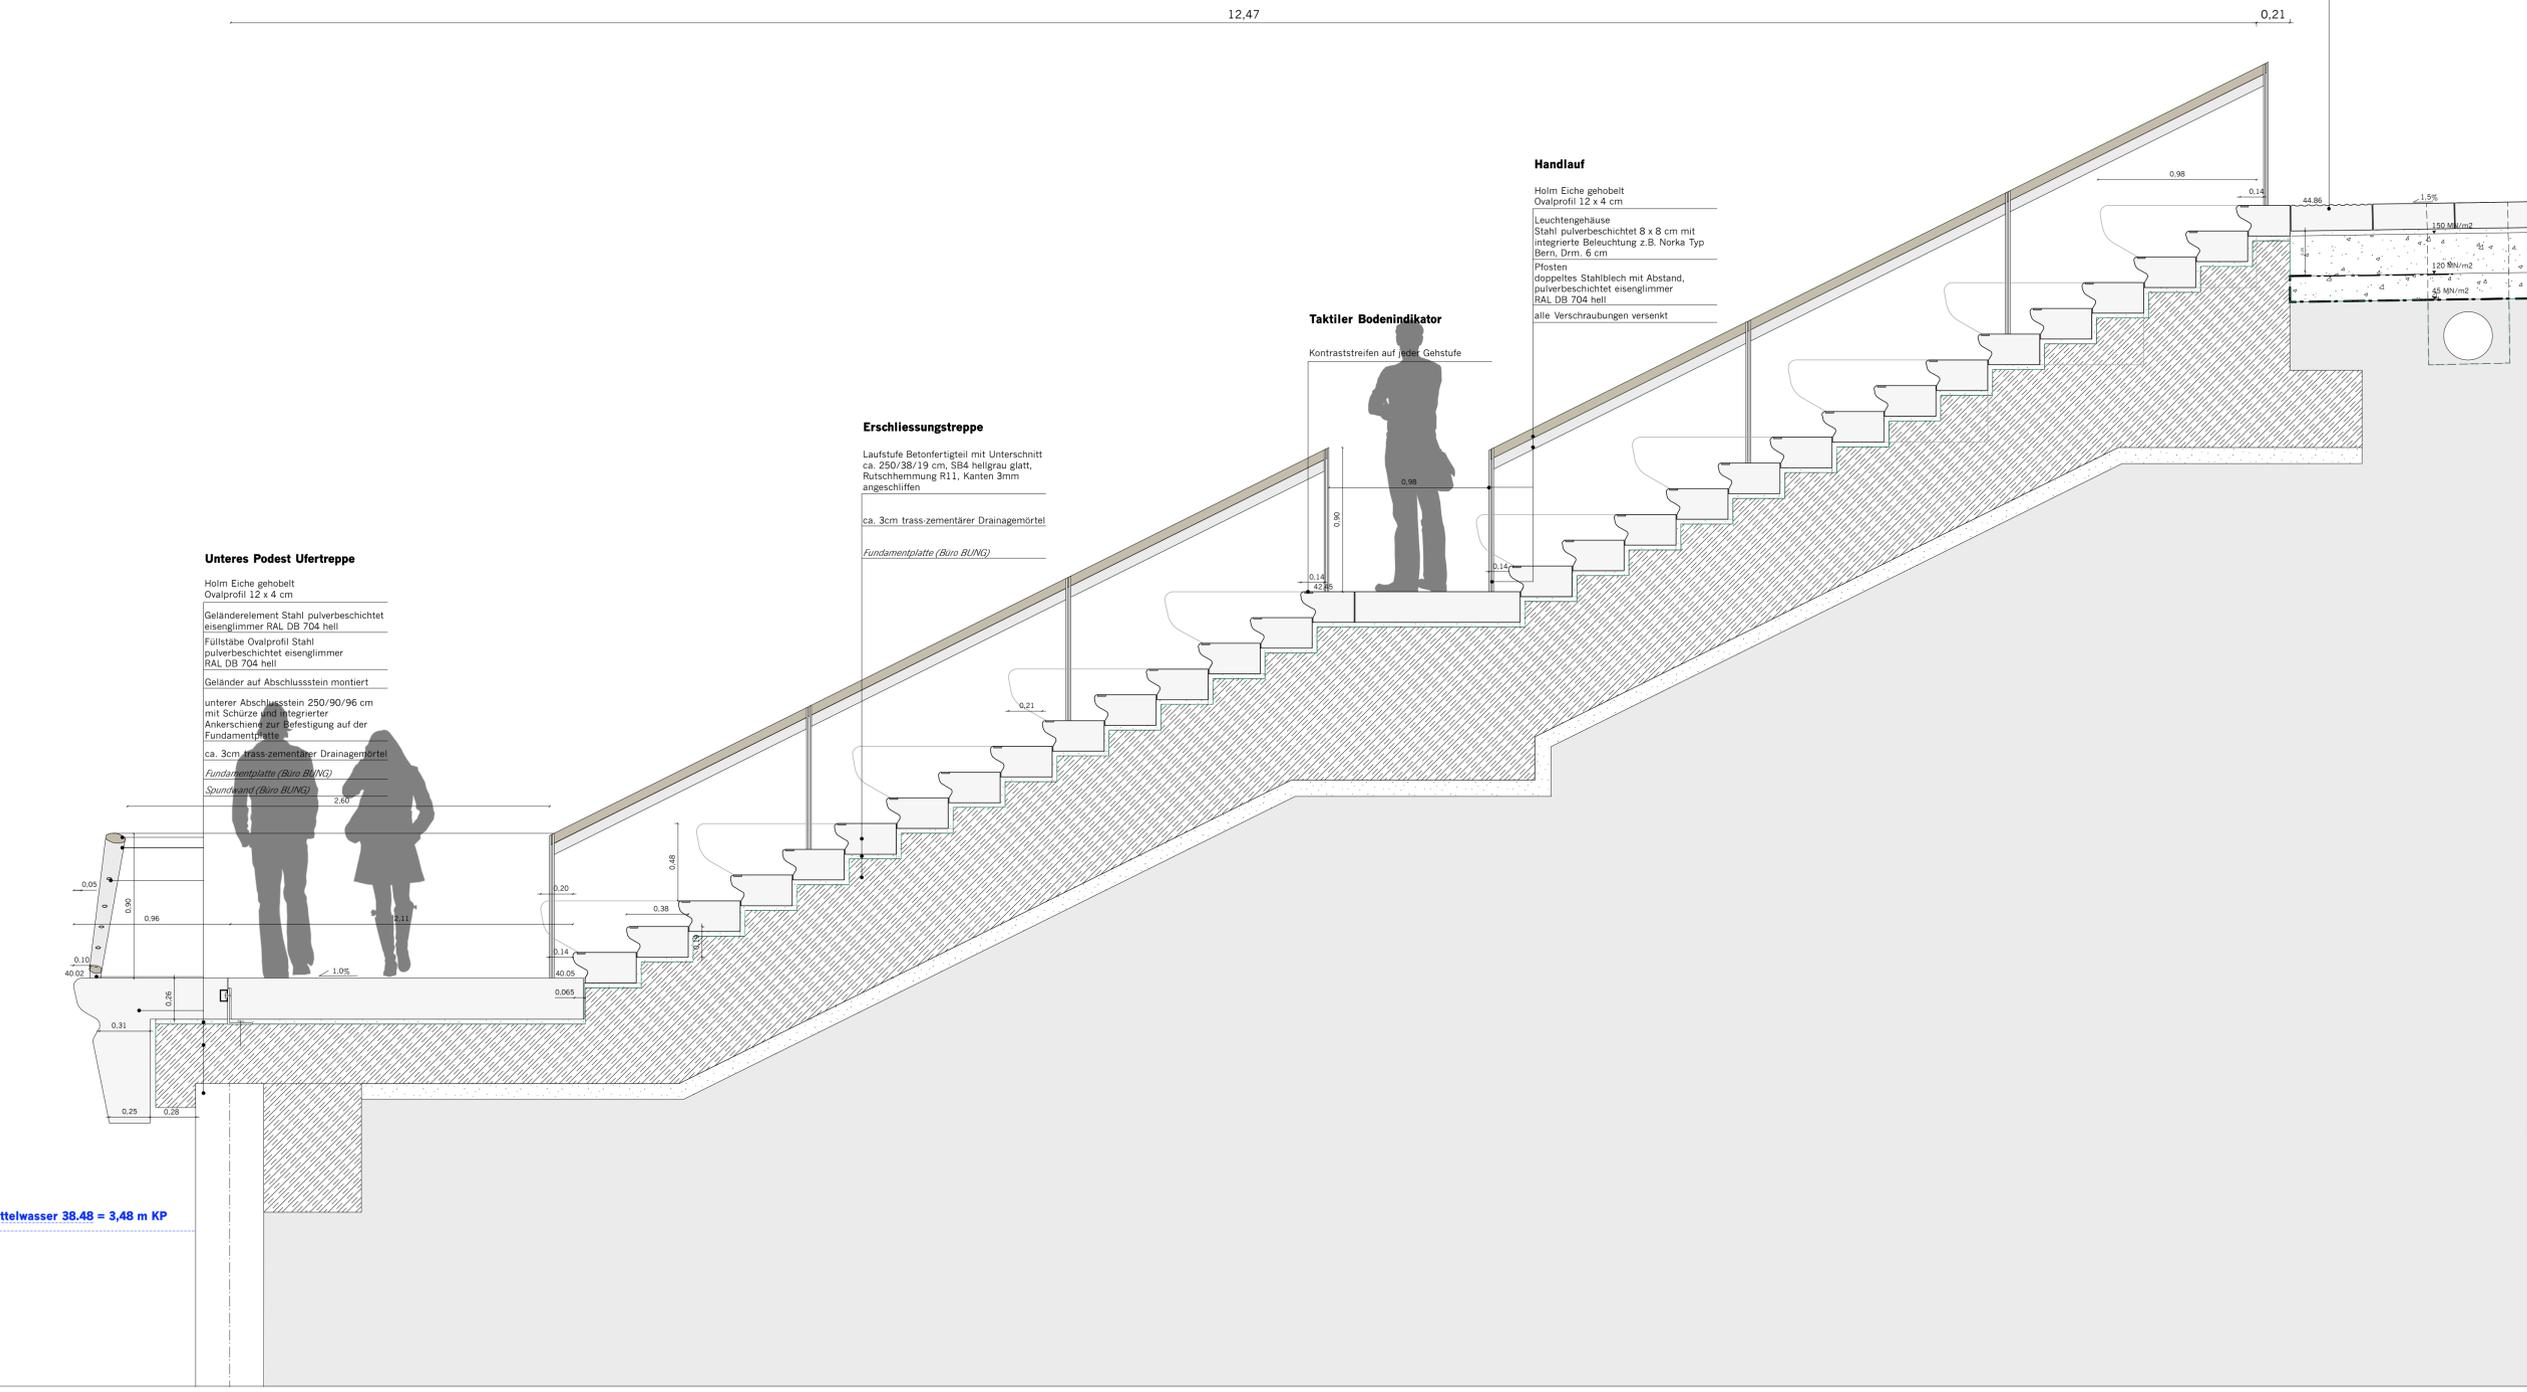

Stadt Köln  
 Der Oberbürgermeister  
 Amt für Landschaftspflege und Grünflächen  
 Amt für Brücken und Stadtbahnbau  
 Willy-Brandt-Platz 2  
 50679 Köln  
 Fon 0221-221-22572 Fax -23867  
 Fon 0221-221-25791 Fax -22741  
 gruenfaechenamts@stadt-koeln.de  
 bruecken-stadtbahnbau@stadt-koeln.de

**RHEINBOULEVARD KÖLN-DEUTZ**  
 TEILBEREICH 2 - Impulsprojekt Ufertreppe + Boulevard/Dammbräris

**Detail Entwurf**  
**Regelprofil Ufertreppe - Bereich Erschließungstreppe**  
**Maßstab 1:20**

Plannummer Format	<b>RBV_L_2_3_D_0020_202_-B</b> 590x1000	Index: Geändert Datum:	B 01.10.2009
Erstellt/Datum	13.02.2009	Leistungsphase	Entwurfsplanung
Dateiname	090831_RBV_D_Ufertreppe	Freigabe	Freigegeben
Geprüft, Köln Datum	67 (Herr Dr. Bauer)	Geprüft, Köln Datum	69 (Herr Neweling)
Geprüft, Köln Datum	671/45 (Herr Wulfkuhler)	Geprüft, Köln Datum	690 (Herr Grimsehl)

