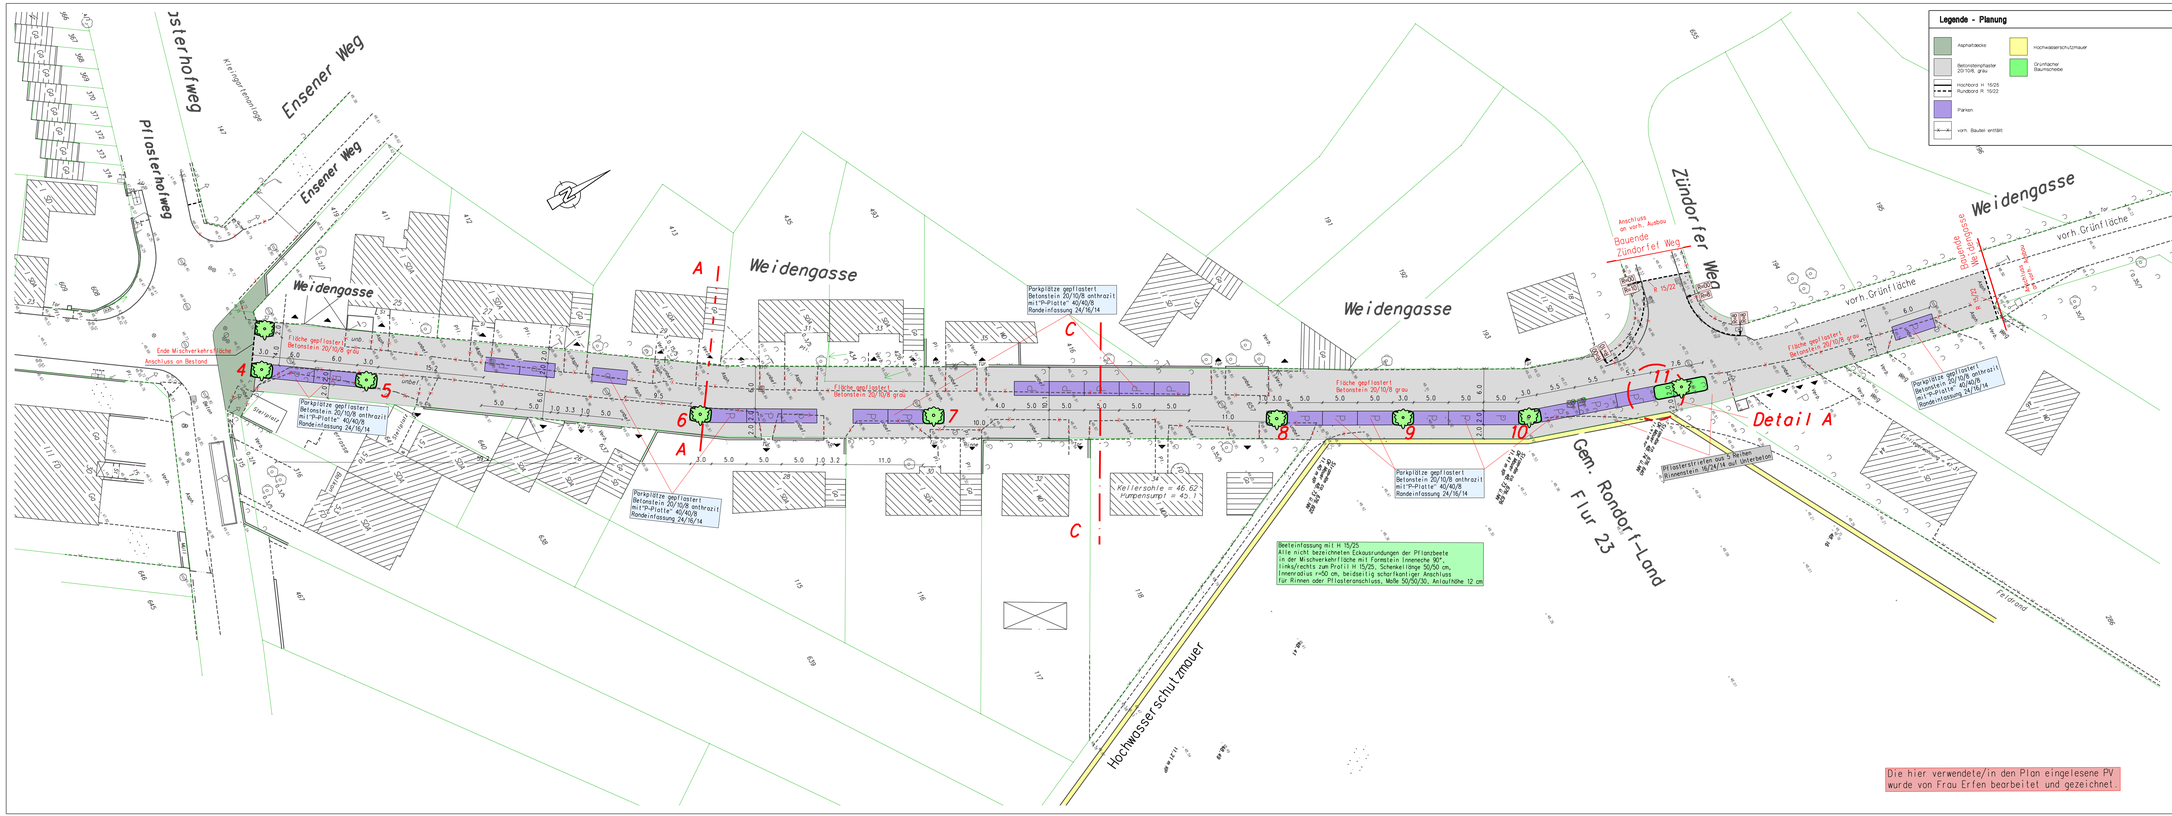

Legende - Planung

- Asphaltdecke
- Betonsteinpflaster 20/10/8, grau
- Hochbord H 15/25
- Rundbord R 15/22
- Parken
- vorh. Bauteil entfällt
- Hochwasserschutzmauer
- Grünfläche Baumscheibe

Planvereinbarung – Symbolverzeichnis

Leitungen	vorhanden	geplant
Gas bis DN 300	GAS	GAS
Gas über DN 300	GAS	GAS
Wasser bis DN 300	WAS	WAS
Wasser über DN 400	WAS	WAS
Fernmeldekabel	F.O.Ges. Telekom Netcologne Kabelvorv. Mitnetz	
Elektrokabel ab ein Kabel		
Fernleitung bis DN 300		
über DN 300		
Kabel für Verkehrssignalanlagen		
Kabel für Signalanlagen der KVB		
Kabel für Signalanlagen der Feuerwehr		
Kabel für Signalanlagen der DB AG		
Straßenbeleuchtung		
Straßenbaum		

Die Darstellung der Stadtentwässerungskanäle erfolgt in bekannter Weise
Lage und Anzahl der Leitungen sind noch genau zu ermitteln.
Sofs. sind Schutzmaßnahmen durchzuführen.

Im Plan sind die Leitungen nur schematisch dargestellt.

Stand:

Dienststelle	Art der Abstimmung	Unterschrift	Datum

Pos.	Änderungen	Bearb.	Gez.	Gegr.	Geneh.	Datum
A	Knickpunkt an der Kreuzung Pflasterhofweg/Weidengasse/Ensener Weg zur zurückhalte Weg einfür Anwendung vom 10.07.09 (siehe Anlaßvermerk)	Stein	Stein			07.07.2009
B	Anschluß Weidengasse/Pflasterhofweg überarbeitet	Stein	Stein			22.09.09
C						
D						
E						
F						
G						
H						

Stadt Köln

Amt für Straßen- und Verkehrswesen

Bezirksstelle: 2 / Weiß

Planer: Lageplan

Bearbeitungsvermerk: Fr. Graf/Schauwinhold 16.06.08

Straßennamensmaßnahme:

Weidengasse

von Pflasterhofweg bis Ausbauende (Landschaftsschutzgebiet)

Geoberm/Datum: Fr.Kau Graf/Stein 22.09.09

Maßstab: 1:250

Datum: 30.09.09

Plannummer: 2/05669-209-A

EDV-Projektdateiname: 2-Weiden 66-LP-HWS-09-09-30

Anlieferer (BB)	Abteilungsleiter (BB11)	Gruppenleiter (BB10)	Bearbeitungsleiter (BB10)
gez. Harzendorf 30.09.09	gez. Frau Stotte-Neumann 29.09.09	gez. Gödderz 29.09.09	gez. Schauwinhold 29.09.09