


Bebauungsplan Nr.: 70510/02

## Dünnwaldler Kommunalweg

in Köln - Stammheim / - Flittard

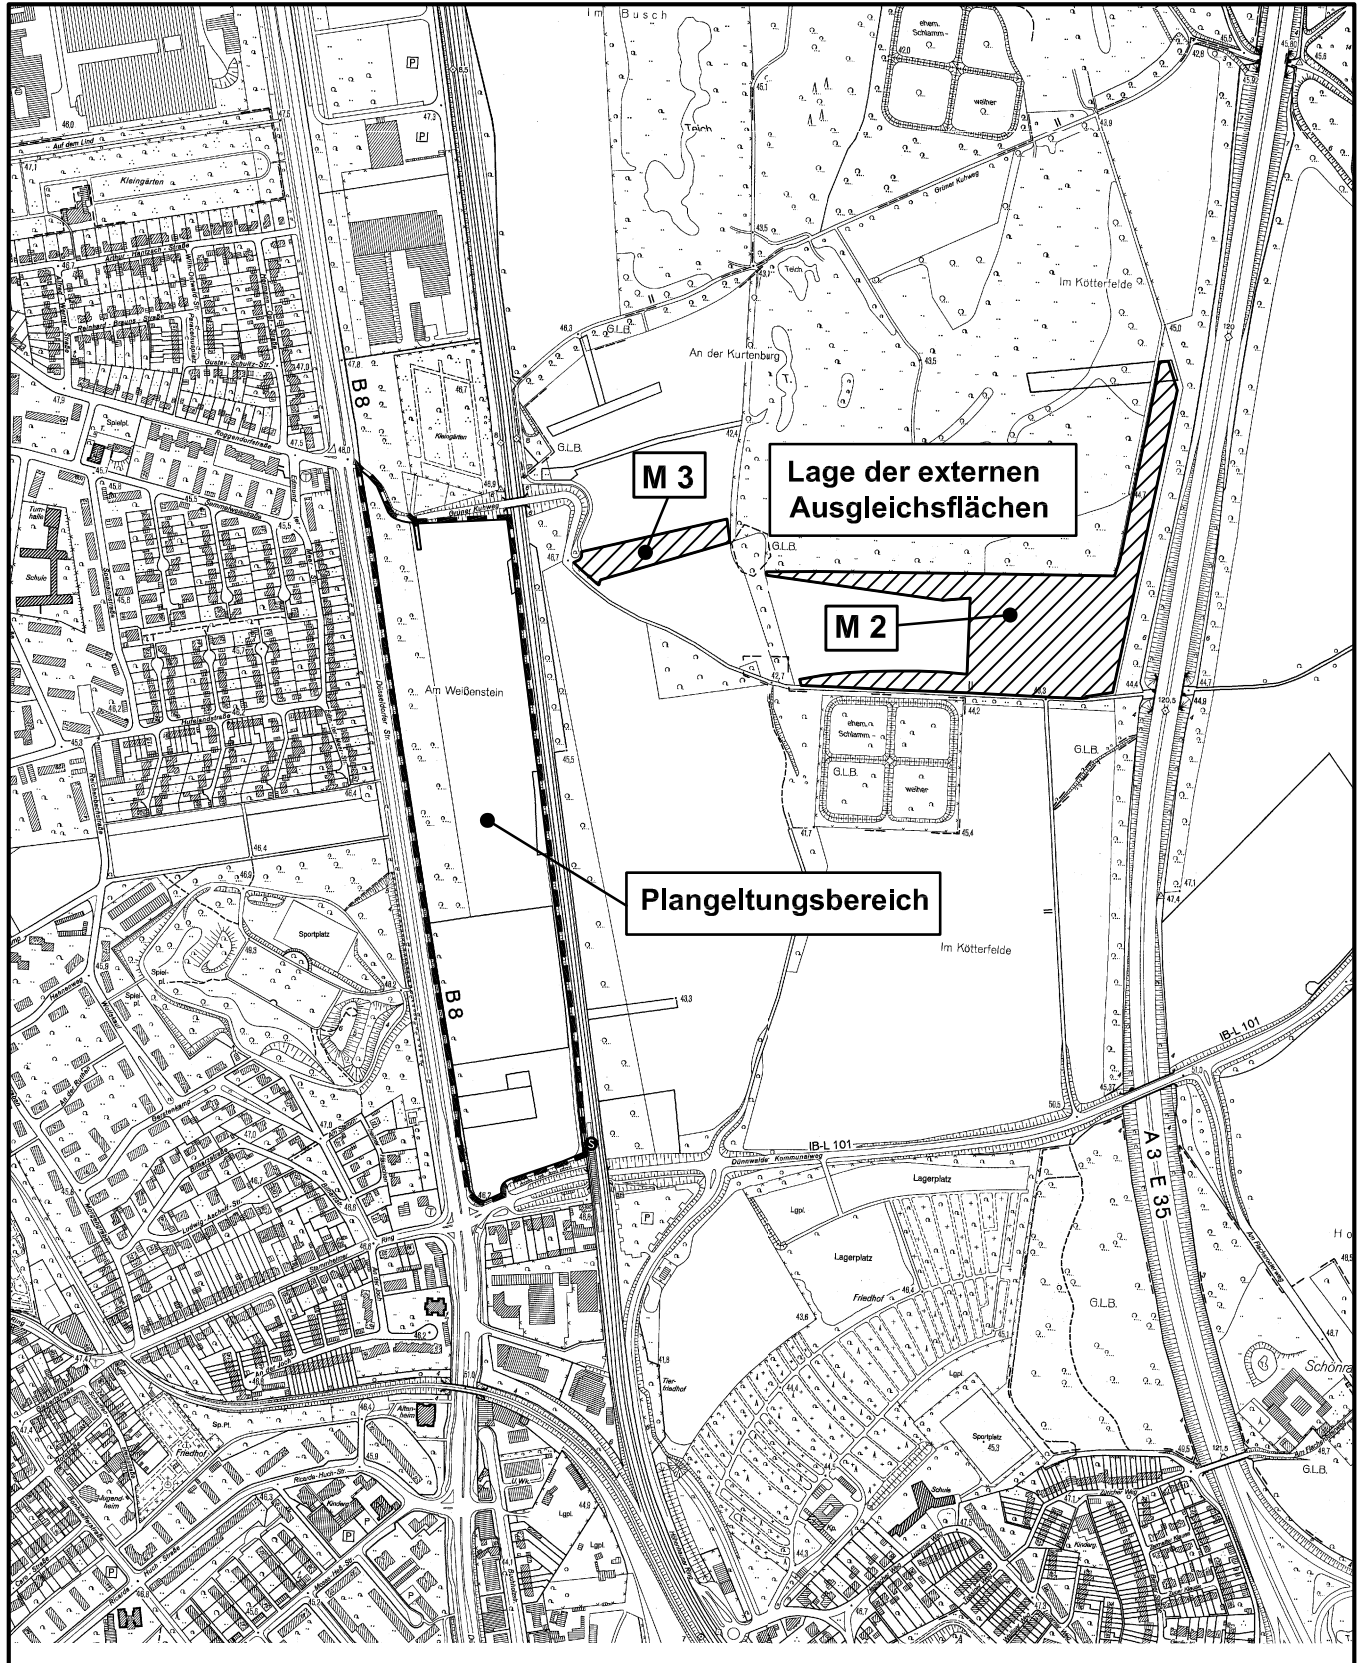

Maßstab 1 : 10 000



Planwirkungsbereich der Vorlage zur Orientierung von Mitgliedern des Rates, der Ausschüsse und der Bezirksvertretungen, die wegen Befangenheit an den Beratungen zu diesem Tagesordnungspunkt nicht teilnehmen dürfen.