


Dünnwalder Kommunalweg in Köln - Stammheim / - Fittard


Darstellung der Änderung des Bebauungsplanes

Änderung der festgesetzten Fläche zum Anpflanzen von Bäumen, Sträuchern und sonstigen Bepflanzungen im Bereich der 220 KV-Leitung

Ausschnitt Offenlageplan (alte Festsetzung)

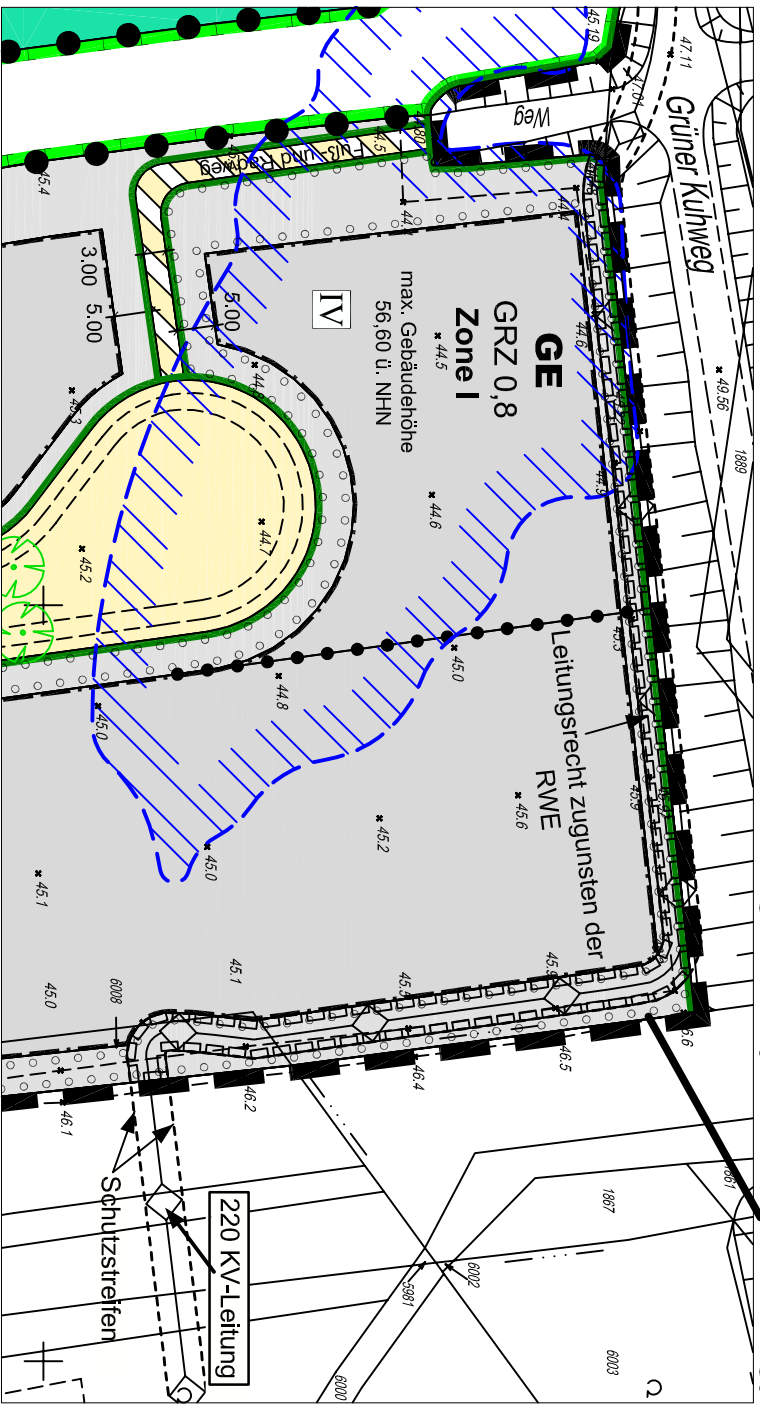

Ausschnitt Satzungsplan (neue Festsetzung)

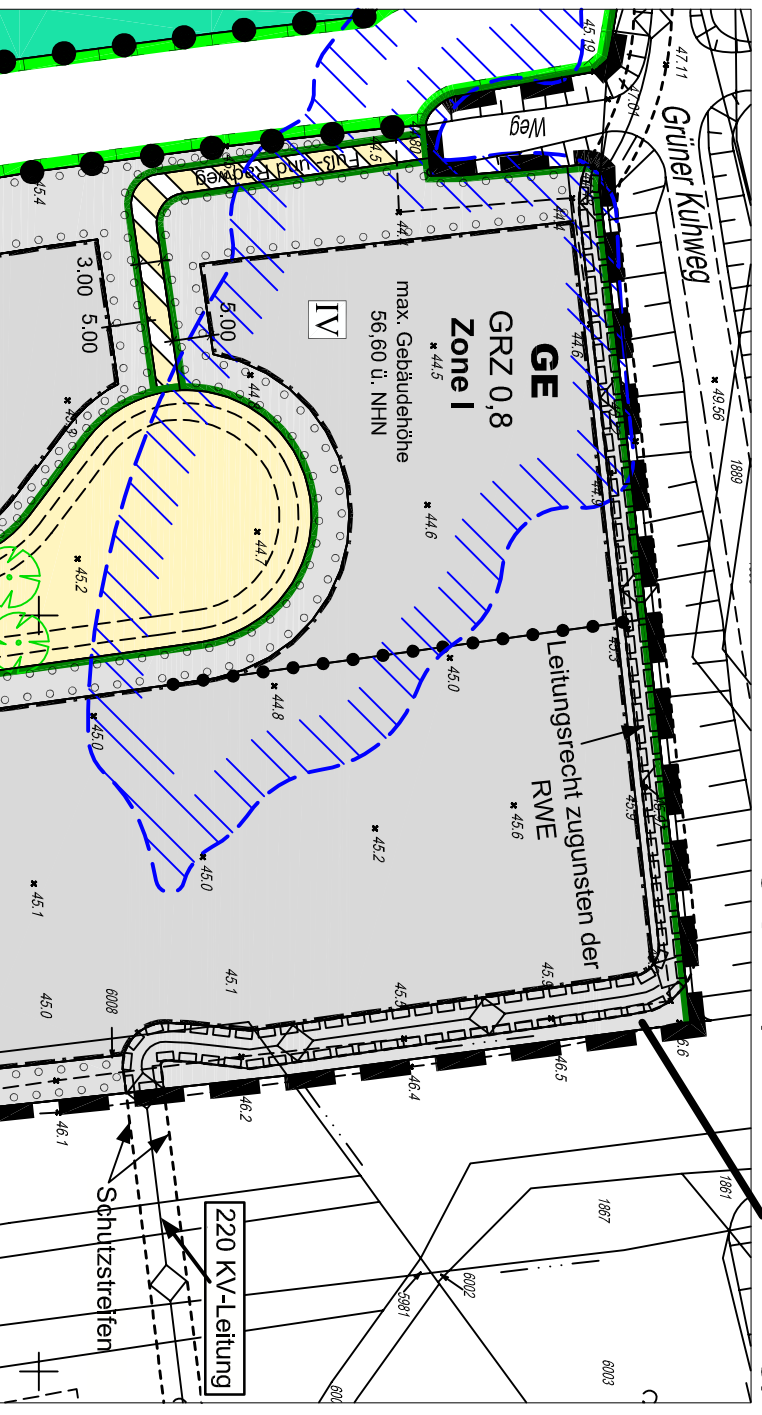

unmaßstäblich