


Aufhebung des Bebauungsplanes Nr.: 75459/03

Arbeitstitel: Hans-Schulten-Straße in Köln-Brück

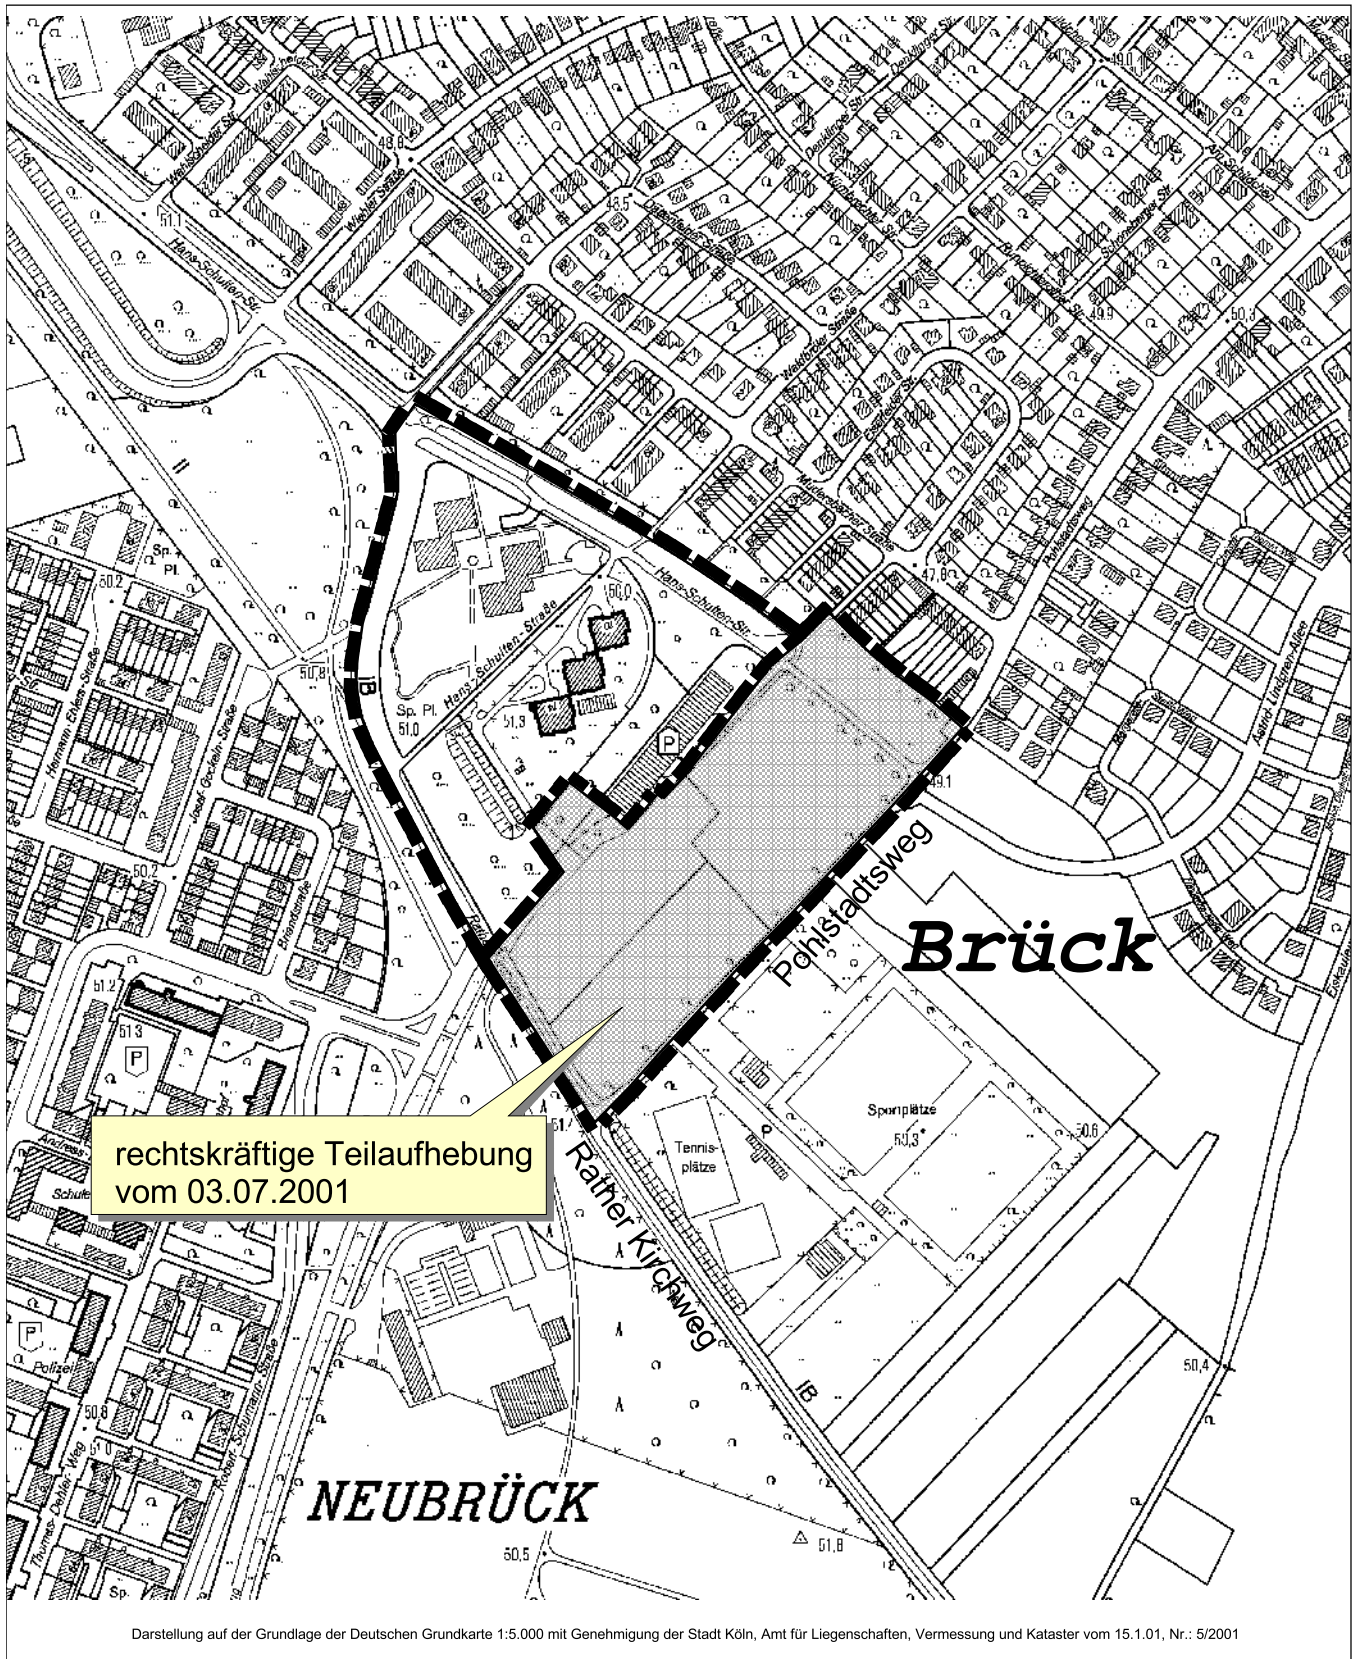

Maßstab: 1:5000

100 0 100 200 300 Meter



Planwirkungsbereich der Vorlage zur Orientierung von Mitgliedern des Rates, der Ausschüsse und der Bezirksvertretungen, die wegen Befangenheit an den Beratungen zu diesem Tagesordnungspunkt nicht teilnehmen dürfen.