


## Aufhebung des Bebauungsplanes Nr.: 73 480/03 Arbeitstitel: " Haus Isenburg" - in Köln - Holweide

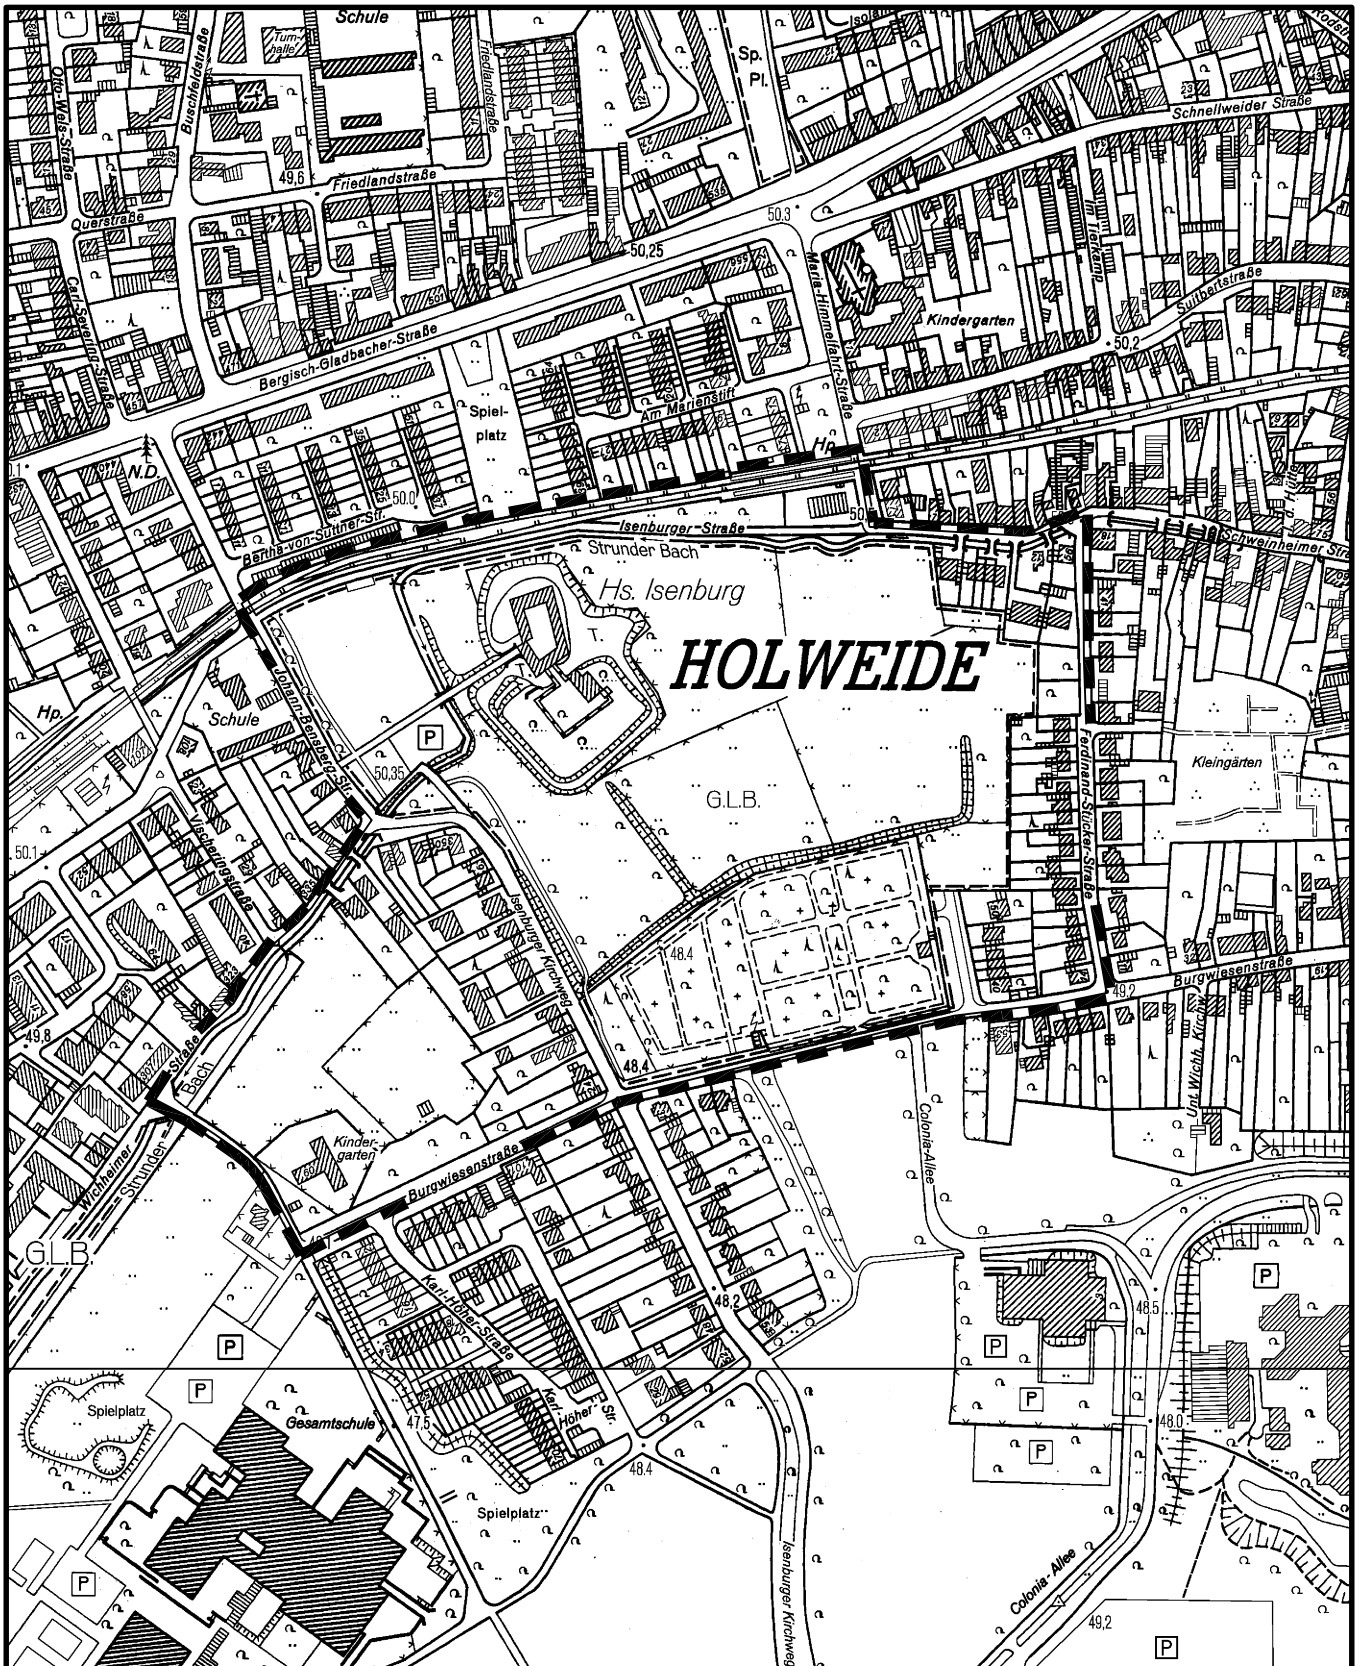

Maßstab 1 : 5 000

50 0 100 200 300 Meter



Planwirkungsbereich der Vorlage zur Orientierung von Mitgliedern des Rates, der Ausschüsse und der Bezirksvertretungen, die wegen Befangenheit an den Beratungen zu diesem Tagesordnungspunkt nicht teilnehmen dürfen.