


Vorhabenbezogener Bebauungsplan Nr.: 70493/03

Düsseldorfer Straße

in Köln - Mülheim, 1. Änderung

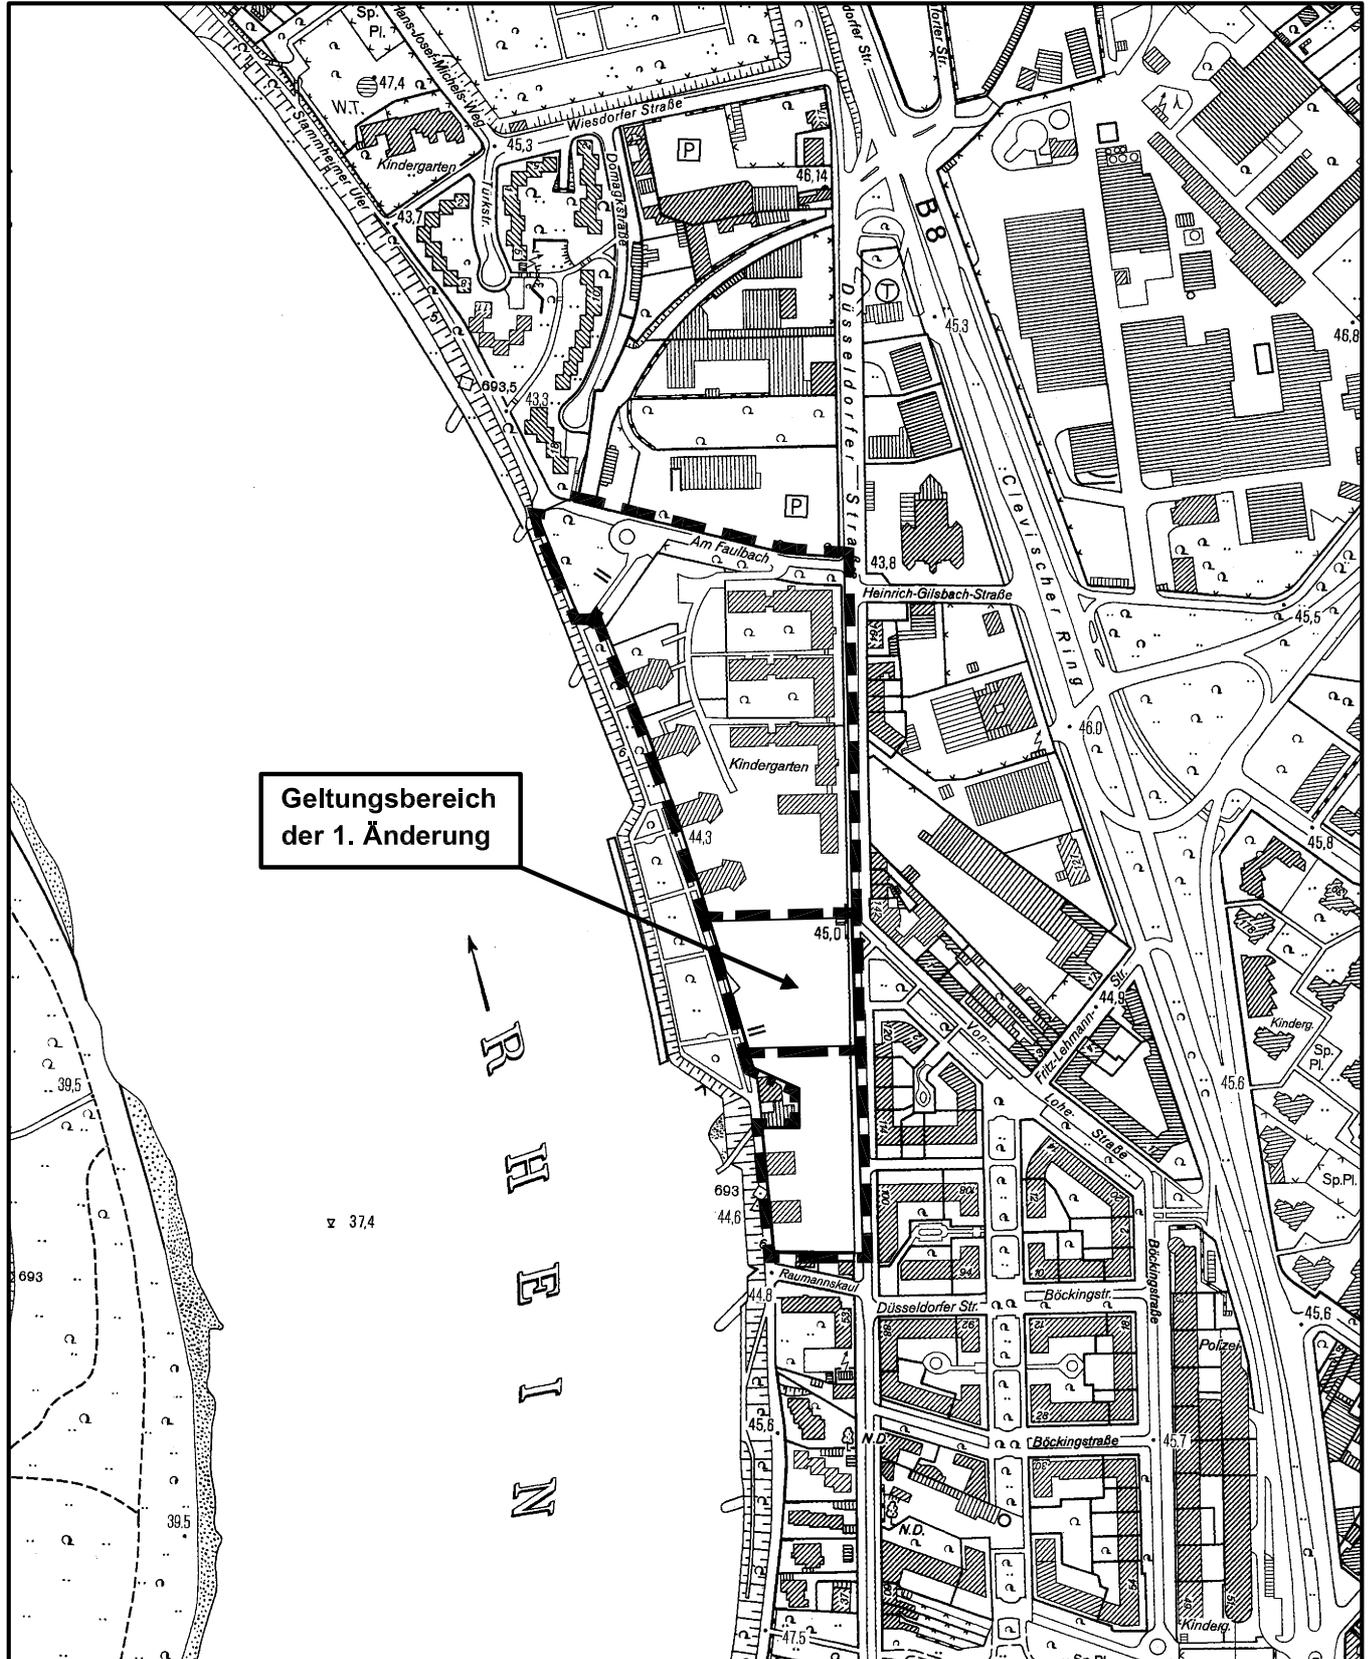

Geltungsbereich
der 1. Änderung

Maßstab 1 : 5 000



Planwirkungsbereich der Vorlage zur Orientierung von Mitgliedern des Rates, der Ausschüsse und der Bezirksvertretungen, die wegen Befangenheit an den Beratungen zu diesem Tagesordnungspunkt nicht teilnehmen dürfen.