


## Aufhebung des Fluchtlinienplanes Nr .427 Arbeitstitel: Sebastianstraße in Köln-Niehl

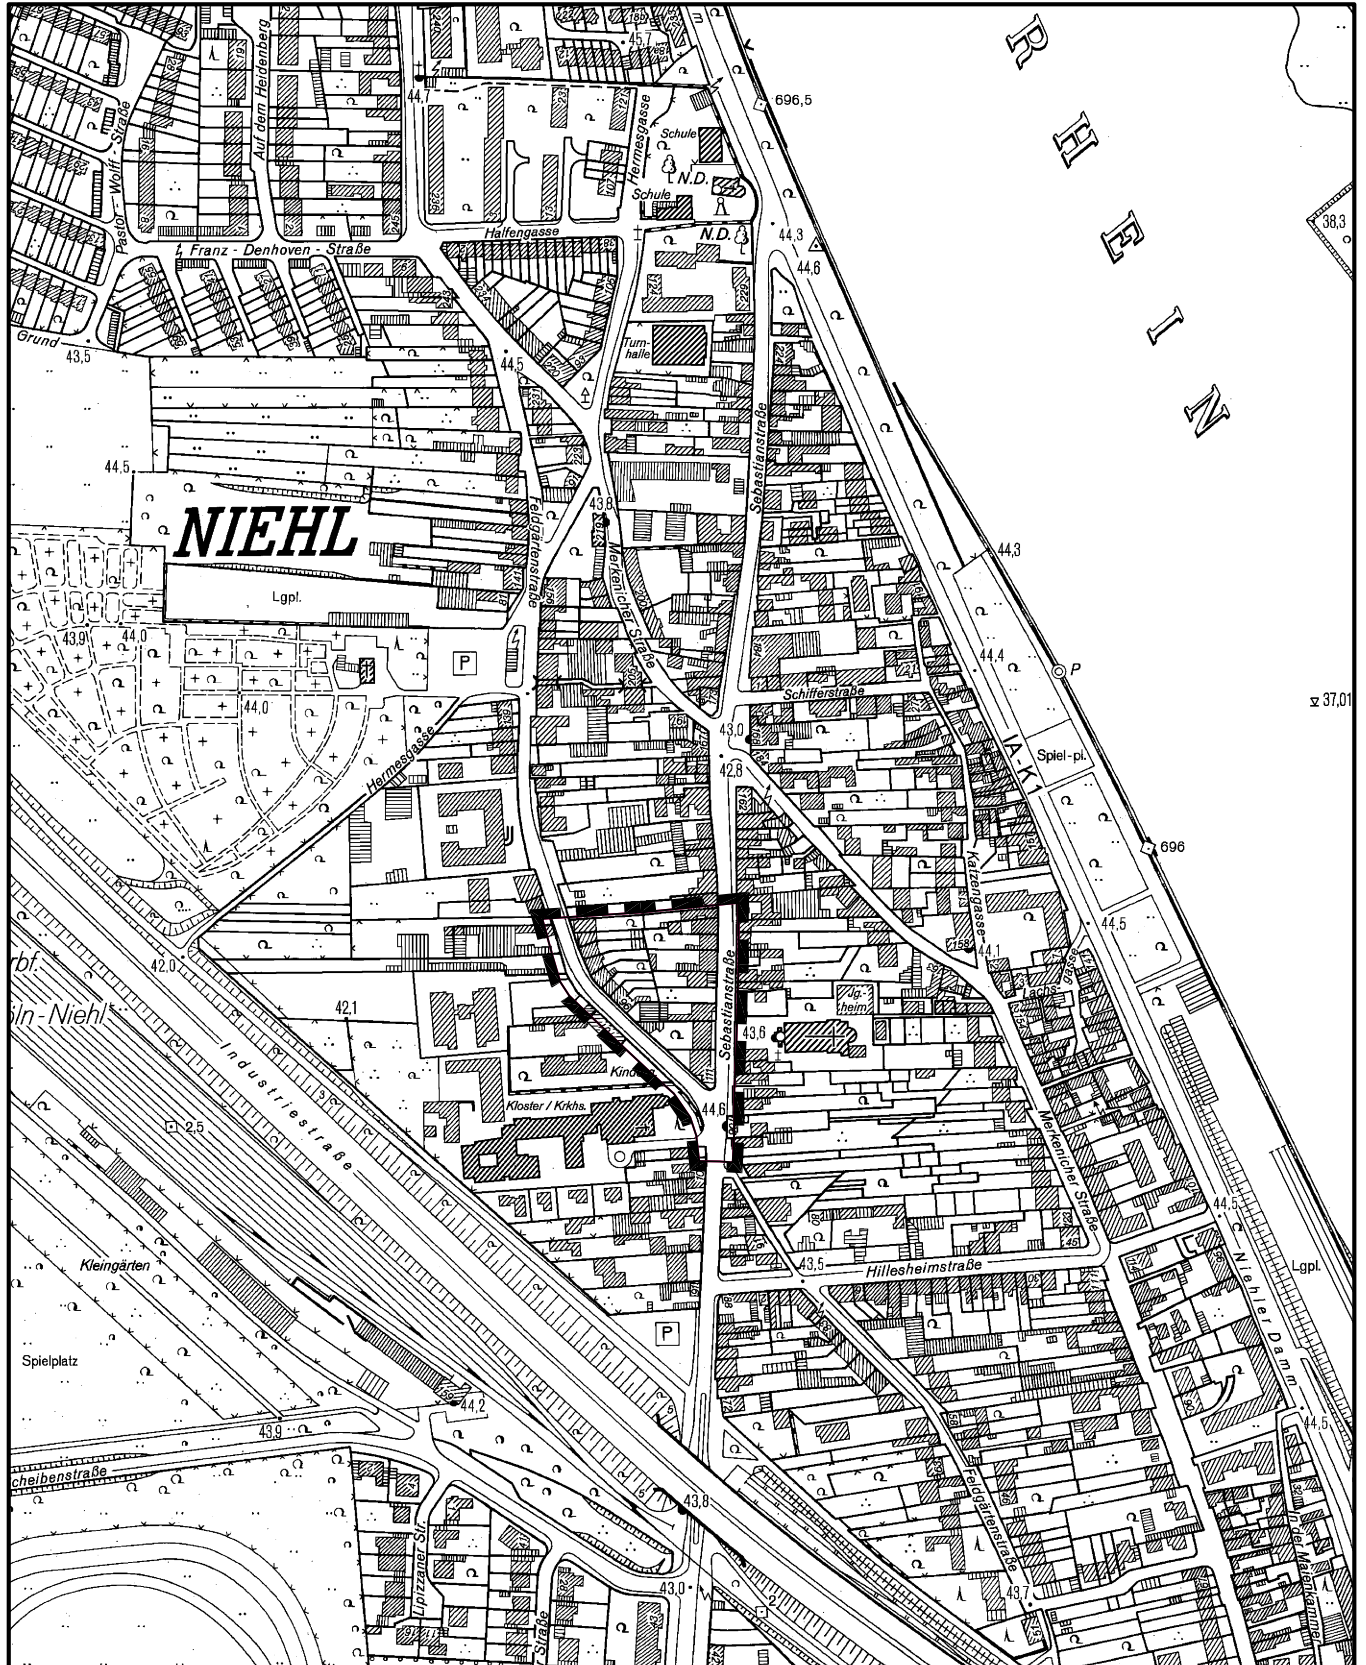

Maßstab 1 : 5 000



Planwirkungsbereich der Vorlage zur Orientierung von Mitgliedern des Rates, der Ausschüsse und der Bezirksvertretungen, die wegen Befangenheit an den Beratungen zu diesem Tagesordnungspunkt nicht teilnehmen dürfen.