


Kein B-Plan  
Bus Linie 157  
Beschluss vom 28.04.09.

### KölnGIS

Auszug aus: Liegenschaftskarte (farbig)  
Maßstab 1:250 Datum: 25.8.2009

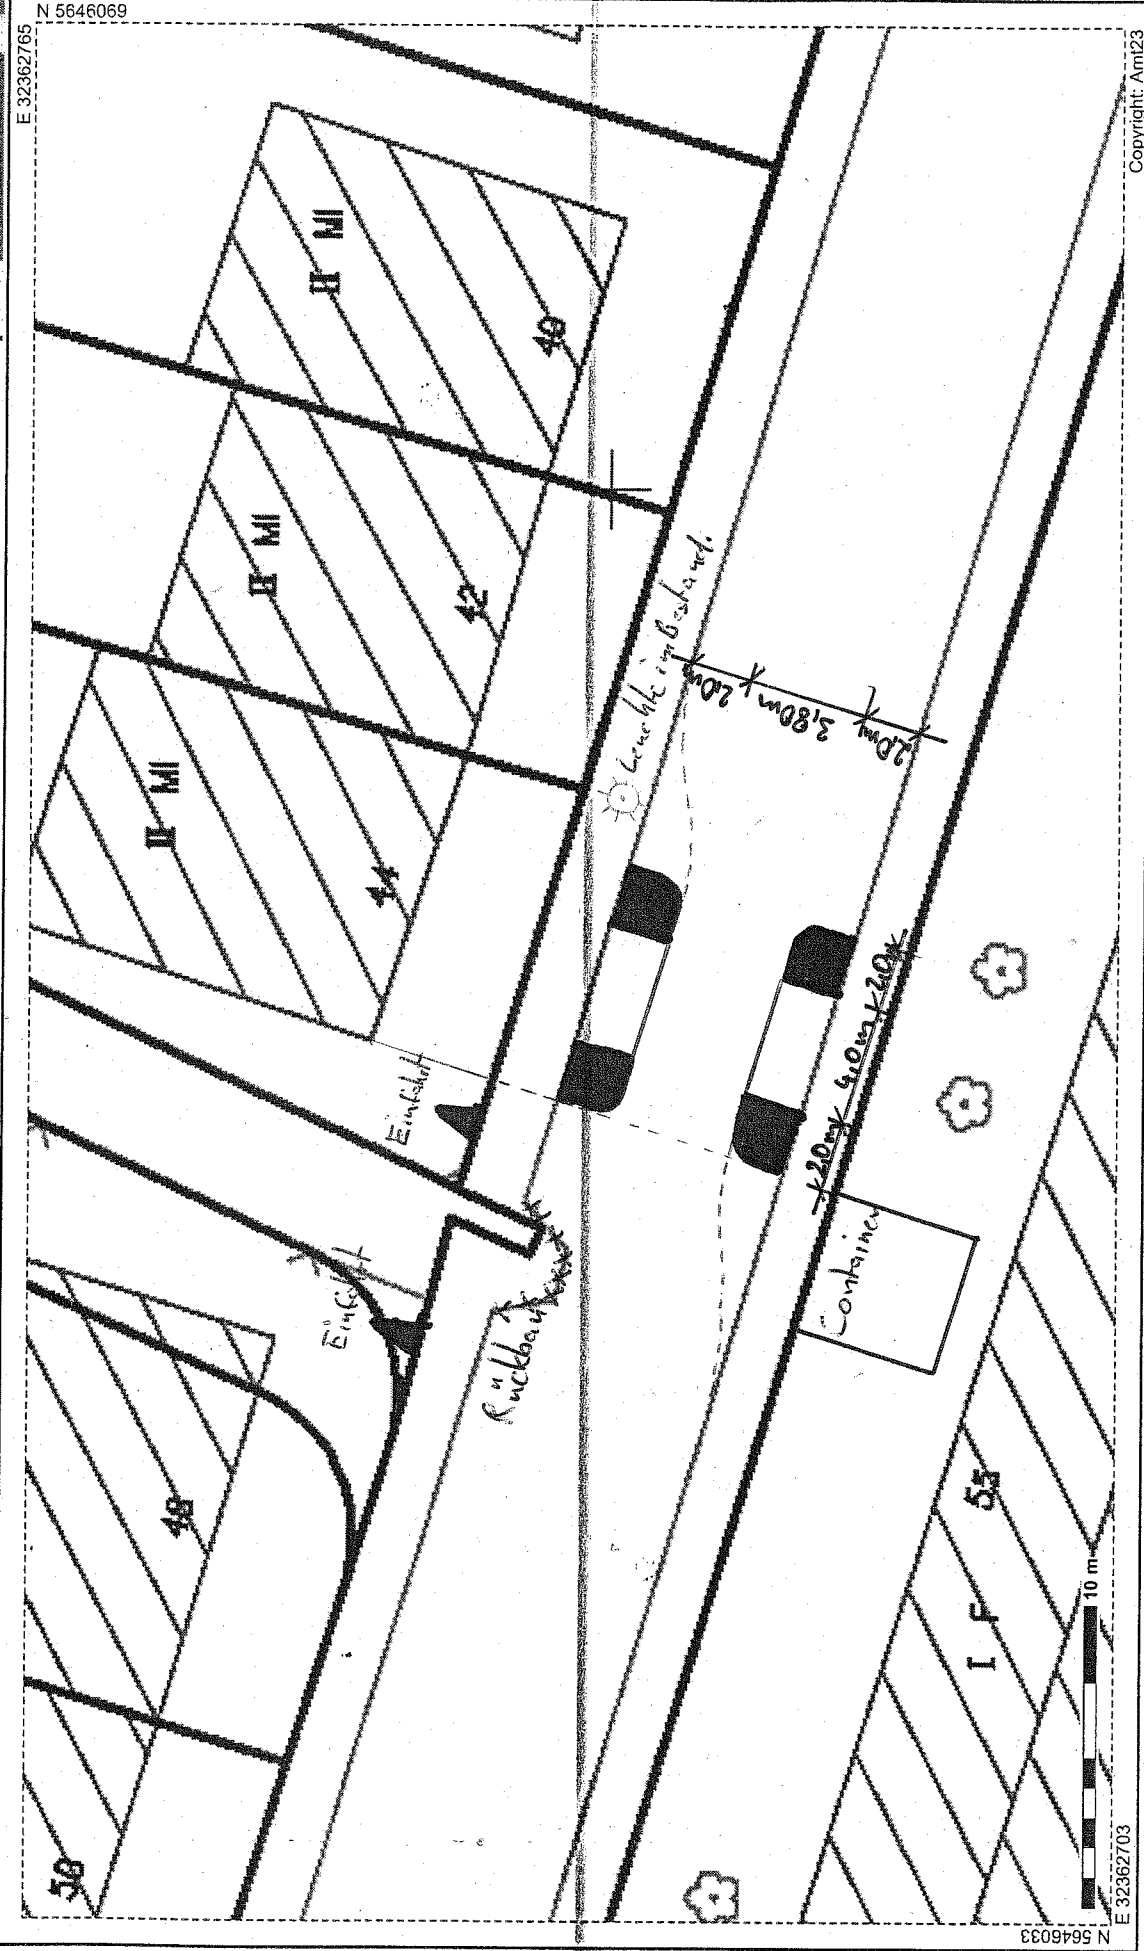

Die Geoinformationen sind gesetzlich geschützt und nur für den Dienstgebrauch zu verwenden. Für die Richtigkeit und Vollständigkeit sind die jeweiligen Herausgeber verantwortlich. Diese sind auch für die Genehmigung weitergehender Nutzung zuständig.