


Bebauungsplanentwurf Nr.: 73400/02 "Kölner Straße" in Köln Porz - Ensen

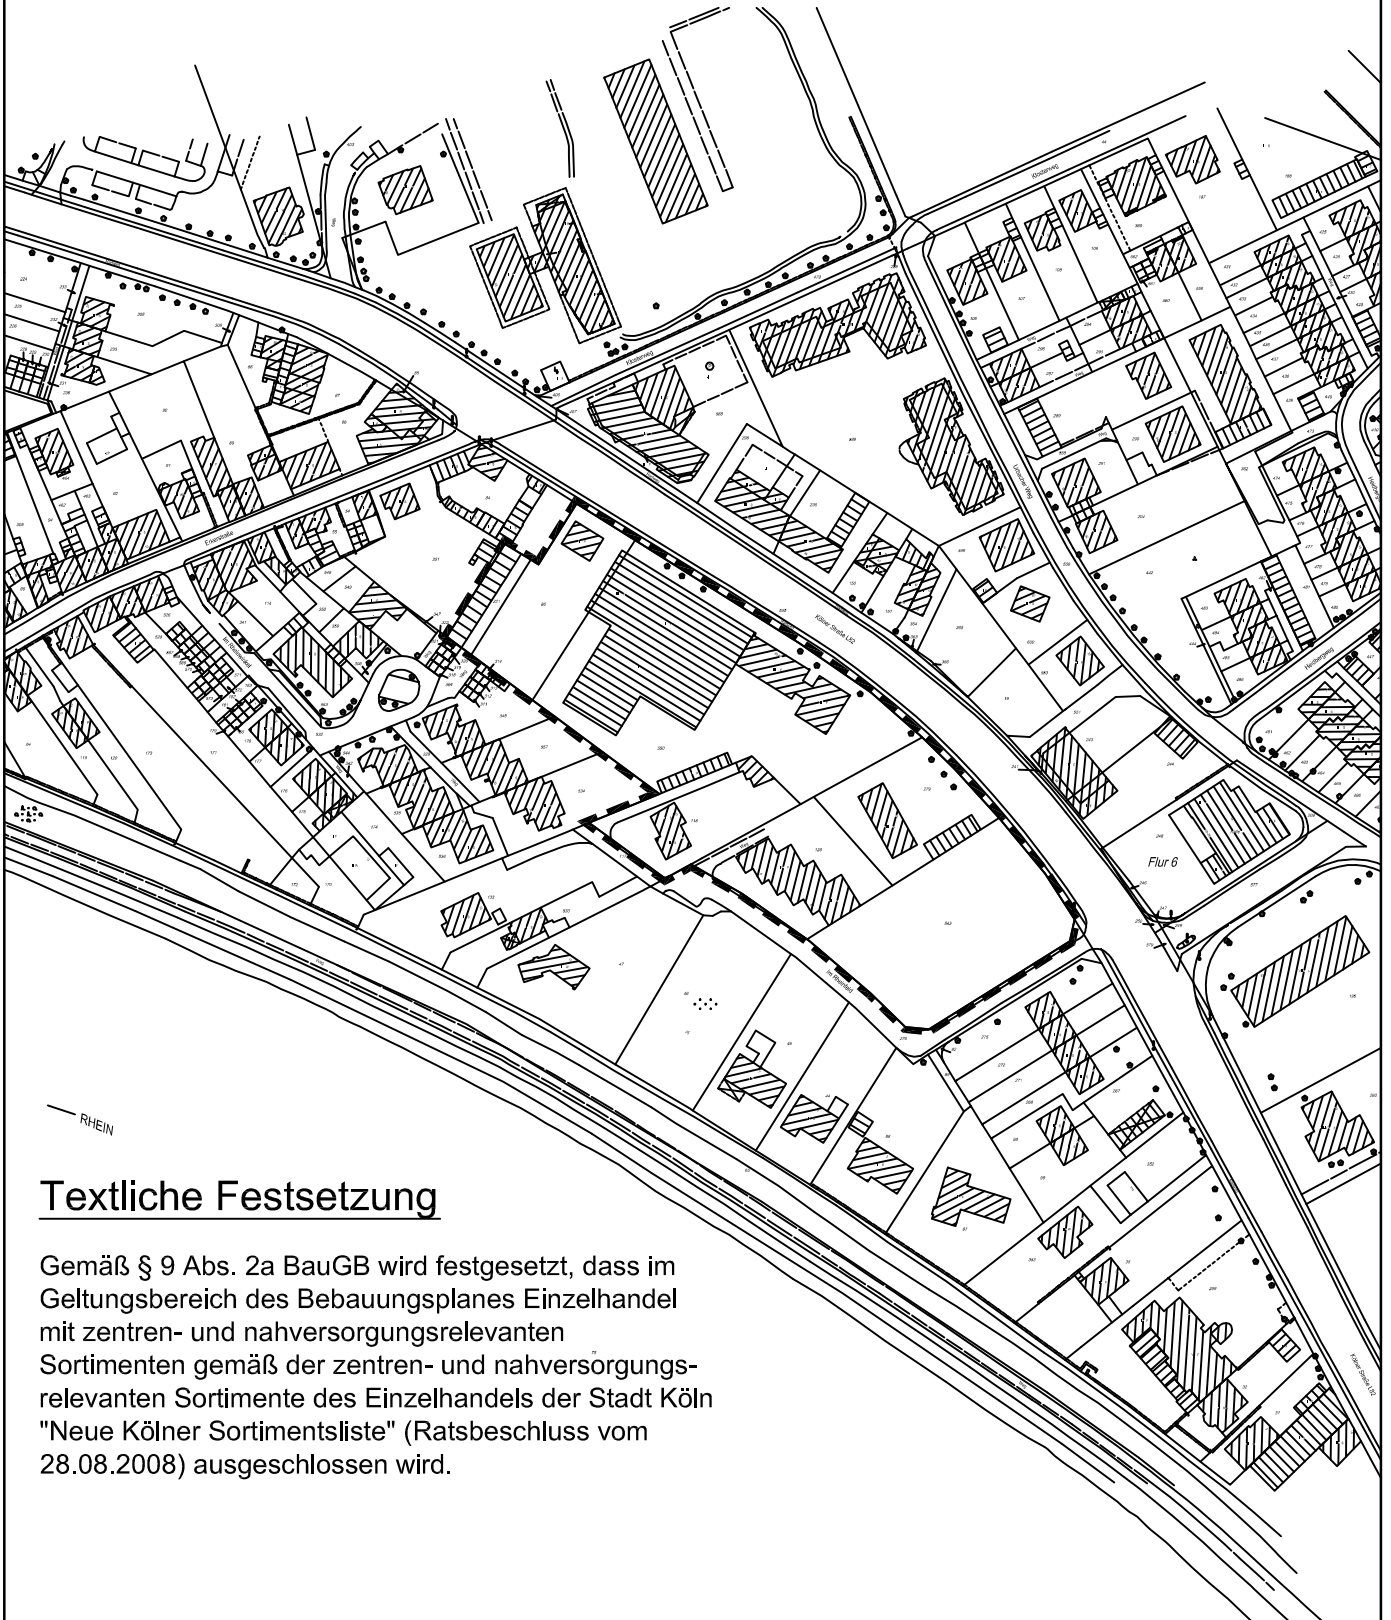

Textliche Festsetzung

Gemäß § 9 Abs. 2a BauGB wird festgesetzt, dass im Geltungsbereich des Bebauungsplanes Einzelhandel mit zentren- und nahversorgungsrelevanten Sortimenten gemäß der zentren- und nahversorgungsrelevanten Sortimente des Einzelhandels der Stadt Köln "Neue Kölner Sortimentsliste" (Ratsbeschluss vom 28.08.2008) ausgeschlossen wird.

0

125

250 Meter

