


Nutzungskonzept Eifelwall

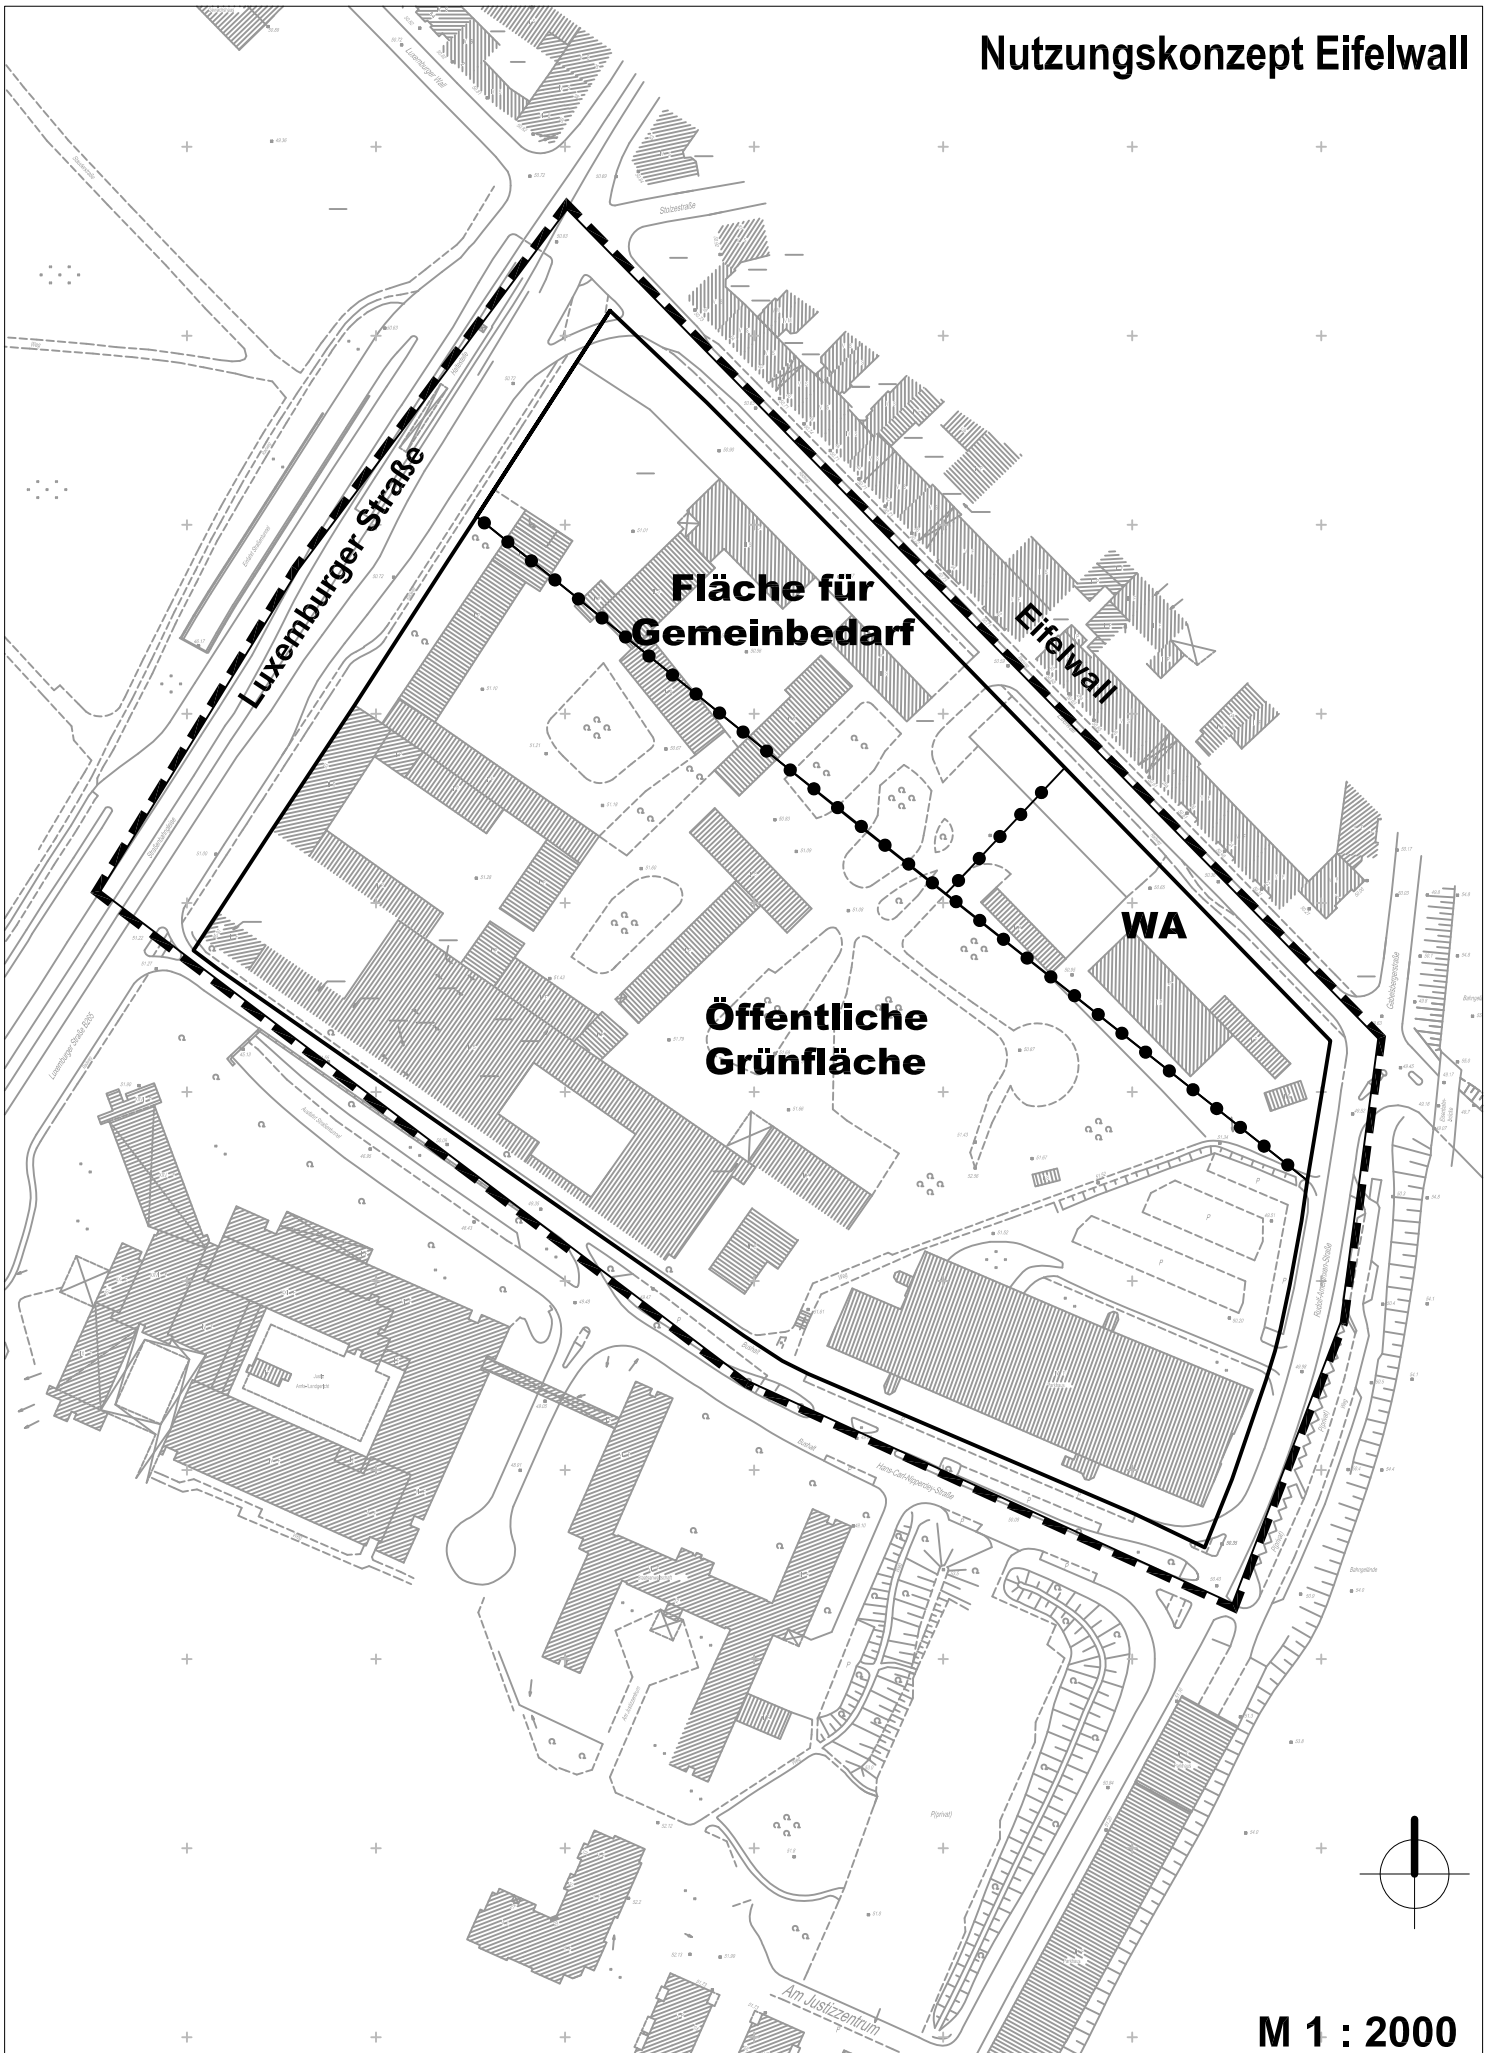

**Fläche für
Gemeinbedarf**

**Öffentliche
Grünfläche**

WA

