


## Übersichtskarte des vorhabenbezogenen Bebauungsplanes Nr. 58580/02 Arbeits-titel: Biogasanlage Randkanal Nord in Köln-Roggendorf/Thenhoven

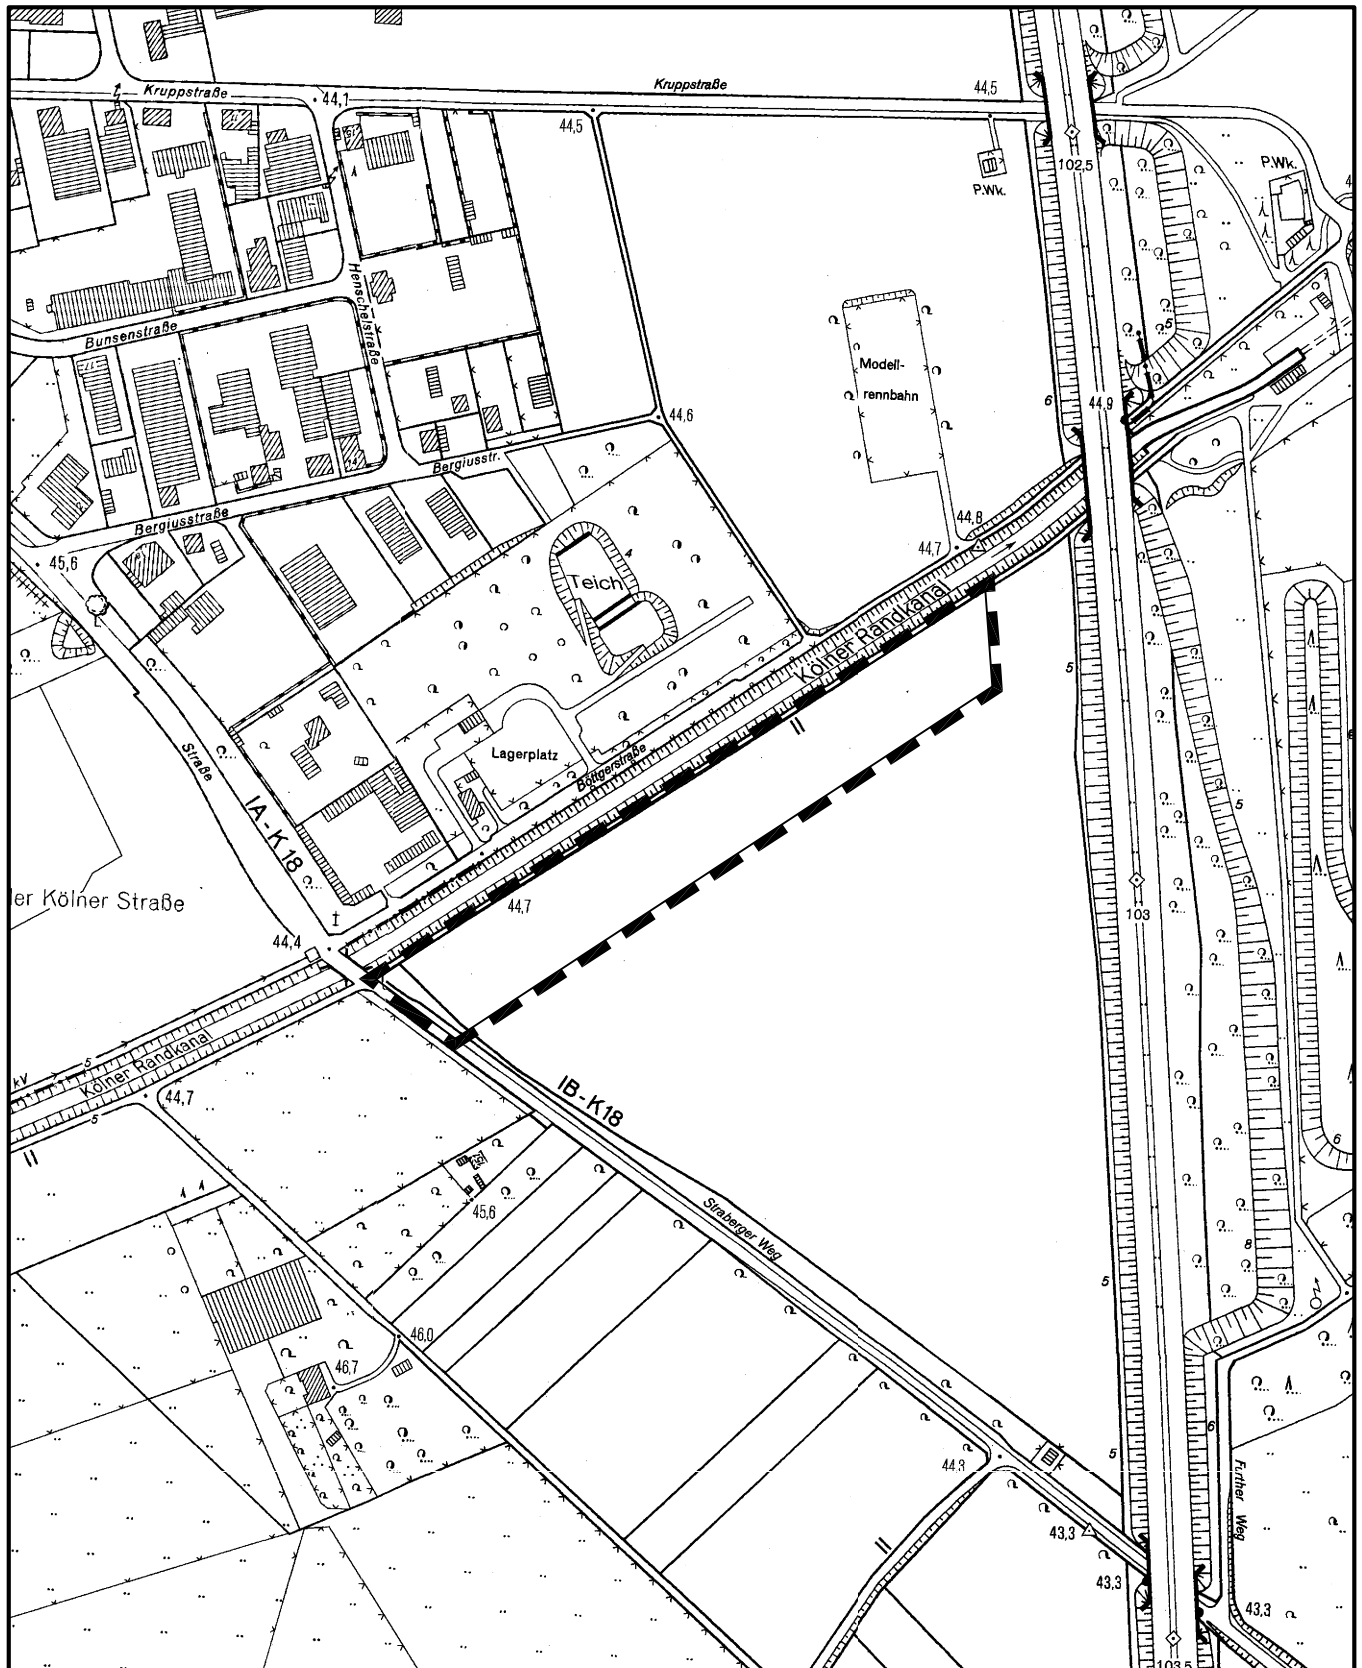

Maßstab 1 : 5 000



Planwirkungsbereich der Vorlage zur Orientierung von Mitgliedern des Rates, der Ausschüsse und der Bezirksvertretungen, die wegen Befangenheit an den Beratungen zu diesem Tagesordnungspunkt nicht teilnehmen dürfen.