


Vergleich bisher festgesetzte Verkehrsfläche im Bebauungsplan Nr.: 71 529 / 02 Blatt 1 und 2 und tatsächlicher Ausbau

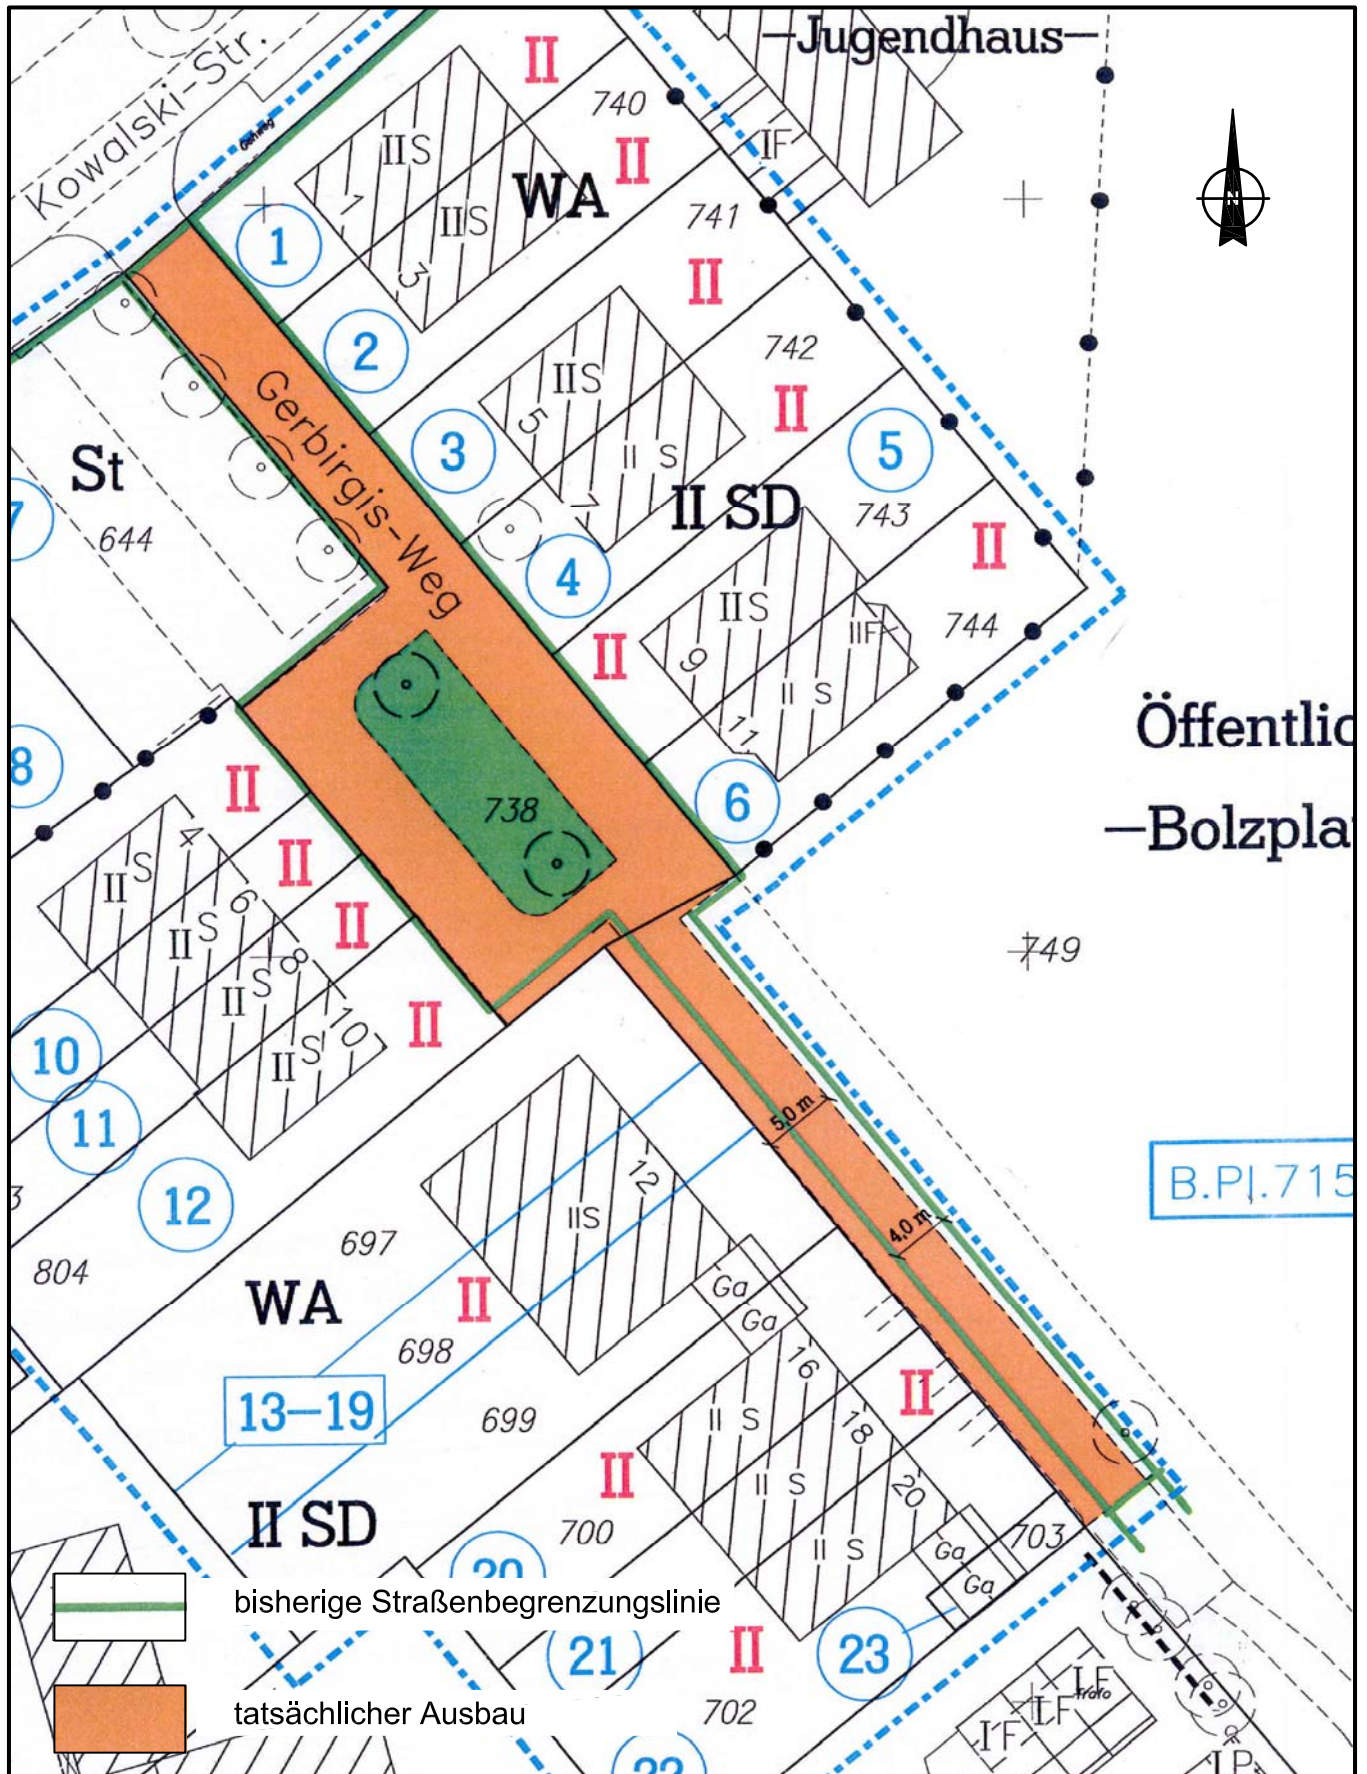

Maßstab 1 : 500