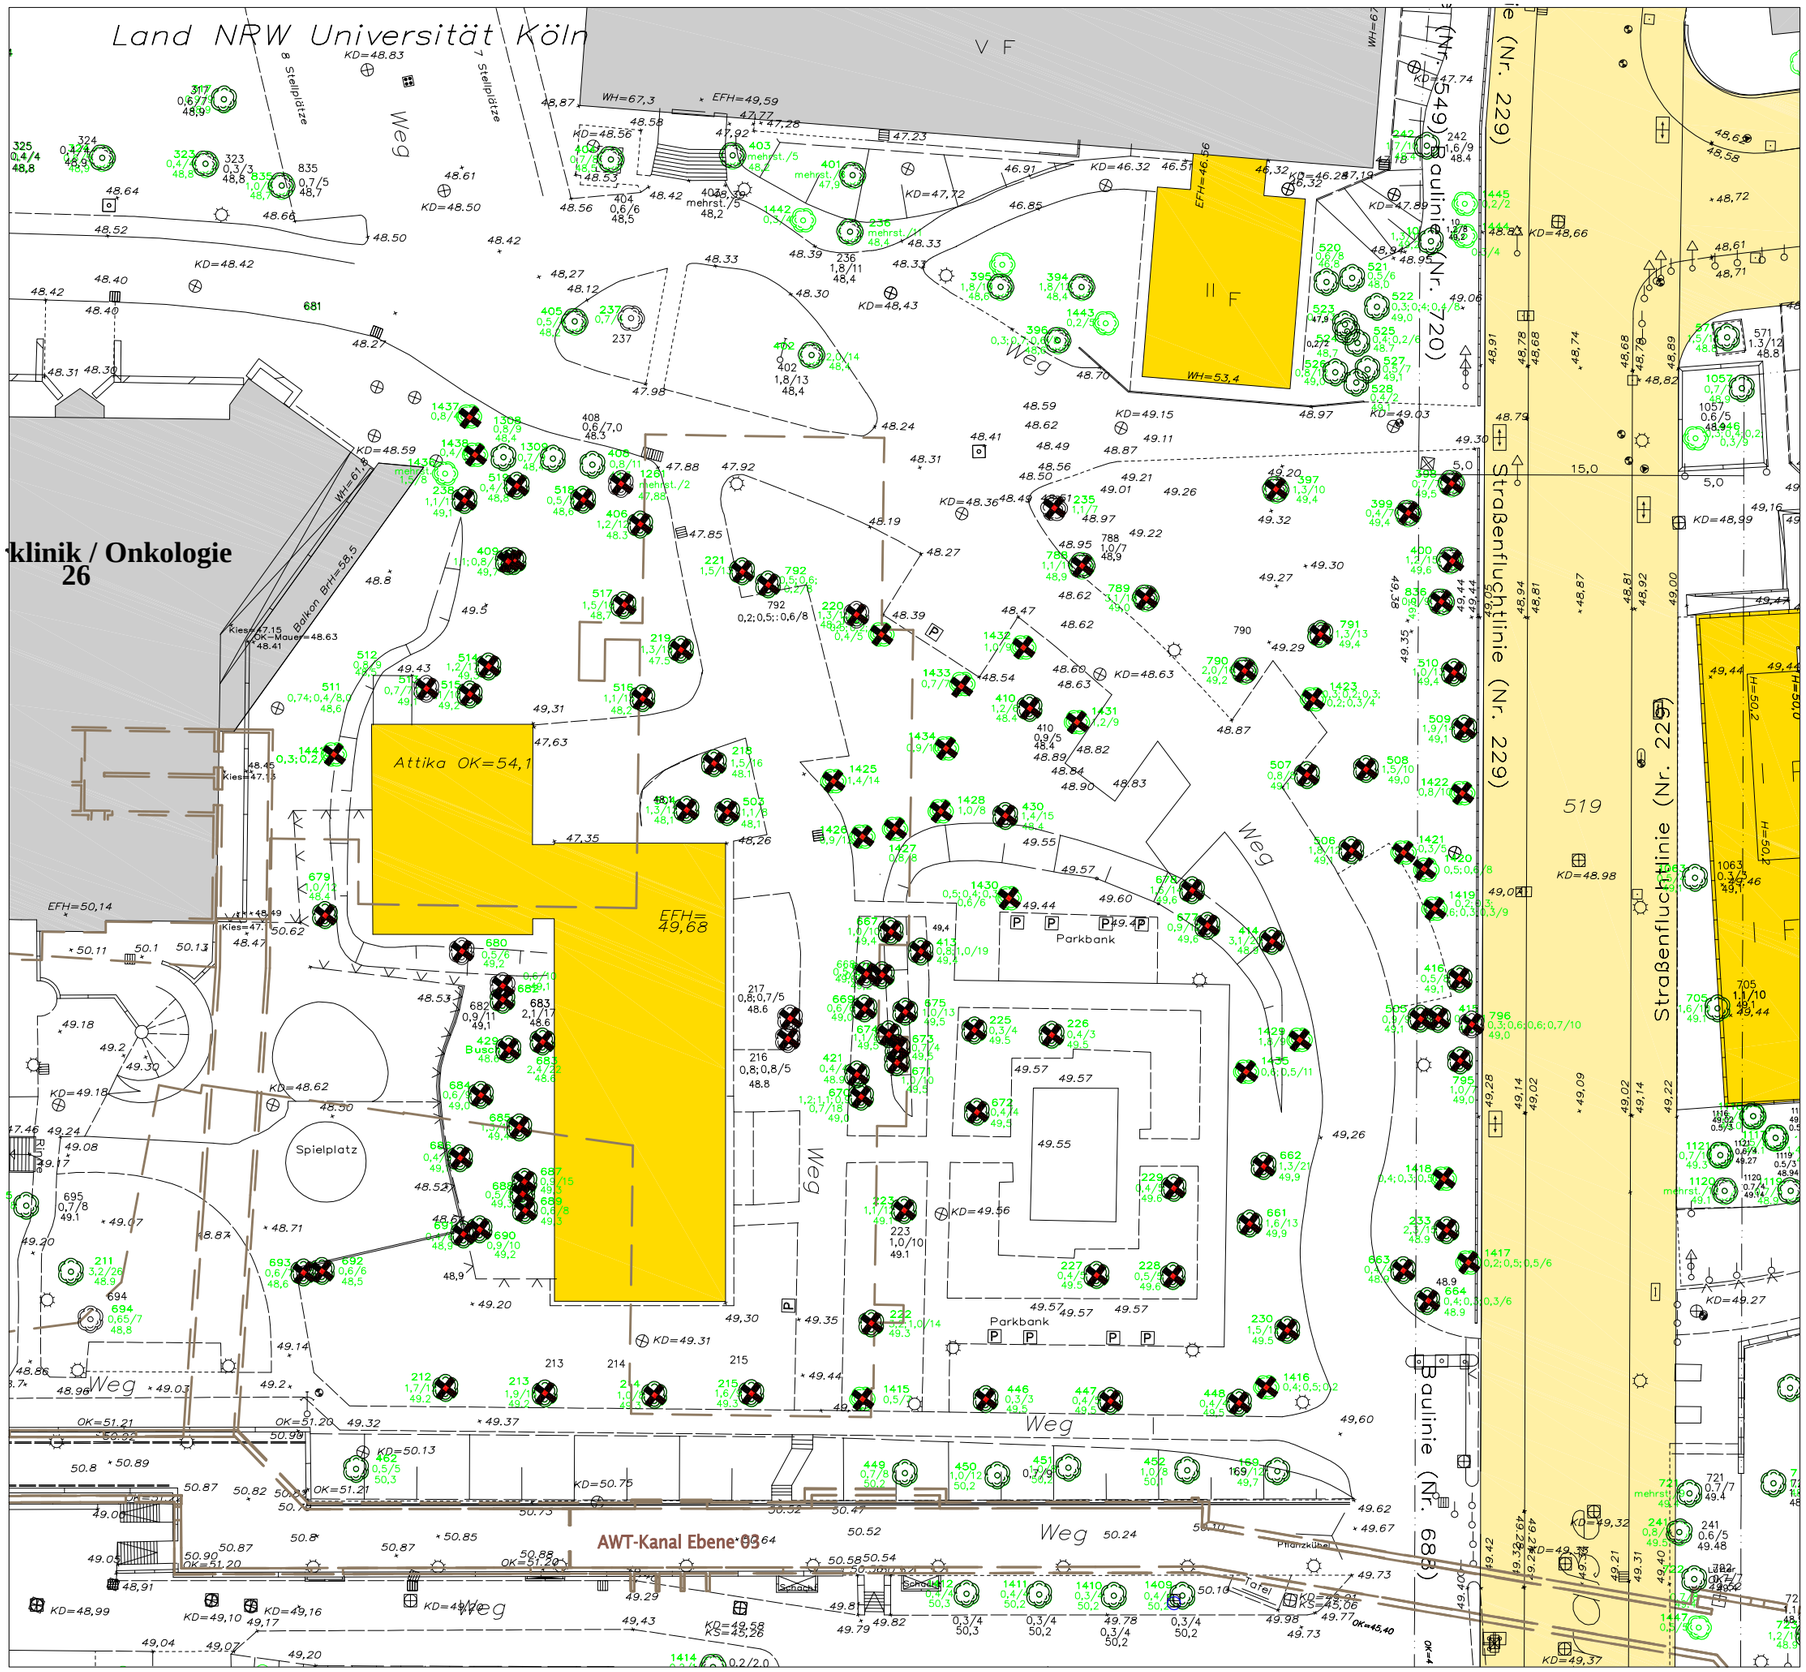


LEGENDE

zur Fällung beantragter Bestandsbaum

nicht mehr vorhandener Baum

BAUHERR :
Max-Planck-Gesellschaft
zur Förderung der Wissenschaften
Hofgartenstr.
80539 München

FSWLA- PROJEKT-NR.:
08/071

PROJEKT :
Neubau Max-Planck-Institut
Biologie des Alterns Köln

FREIGABE :

PLANBEZEICHNUNG :
Lageplan zum Baumfällantrag

PLANNUMMER : G-01 INDEX : .

CAD-DATEI : T:\CAD\2004\040011\FSW\ENTWURF\E-01.DWG

ÄNDERUNGEN :

MASSTAB : 1: 250

BEARB. : sr GEZ. : sr

BLATTGRÖSSE : 0.80 x 0.50

DATUM : 14.05.2009

NORDPFEIL :

FACHPLANER :
FSWLA
Landschaftsarchitektur
Büro Düsseldorf
Bergische Landstraße 605
40629 Düsseldorf
www.fswla.de
Telefon: 0049(0)211.29105- 0
Telefax: 0049(0)211.29105-30