


# Anlage 1.4

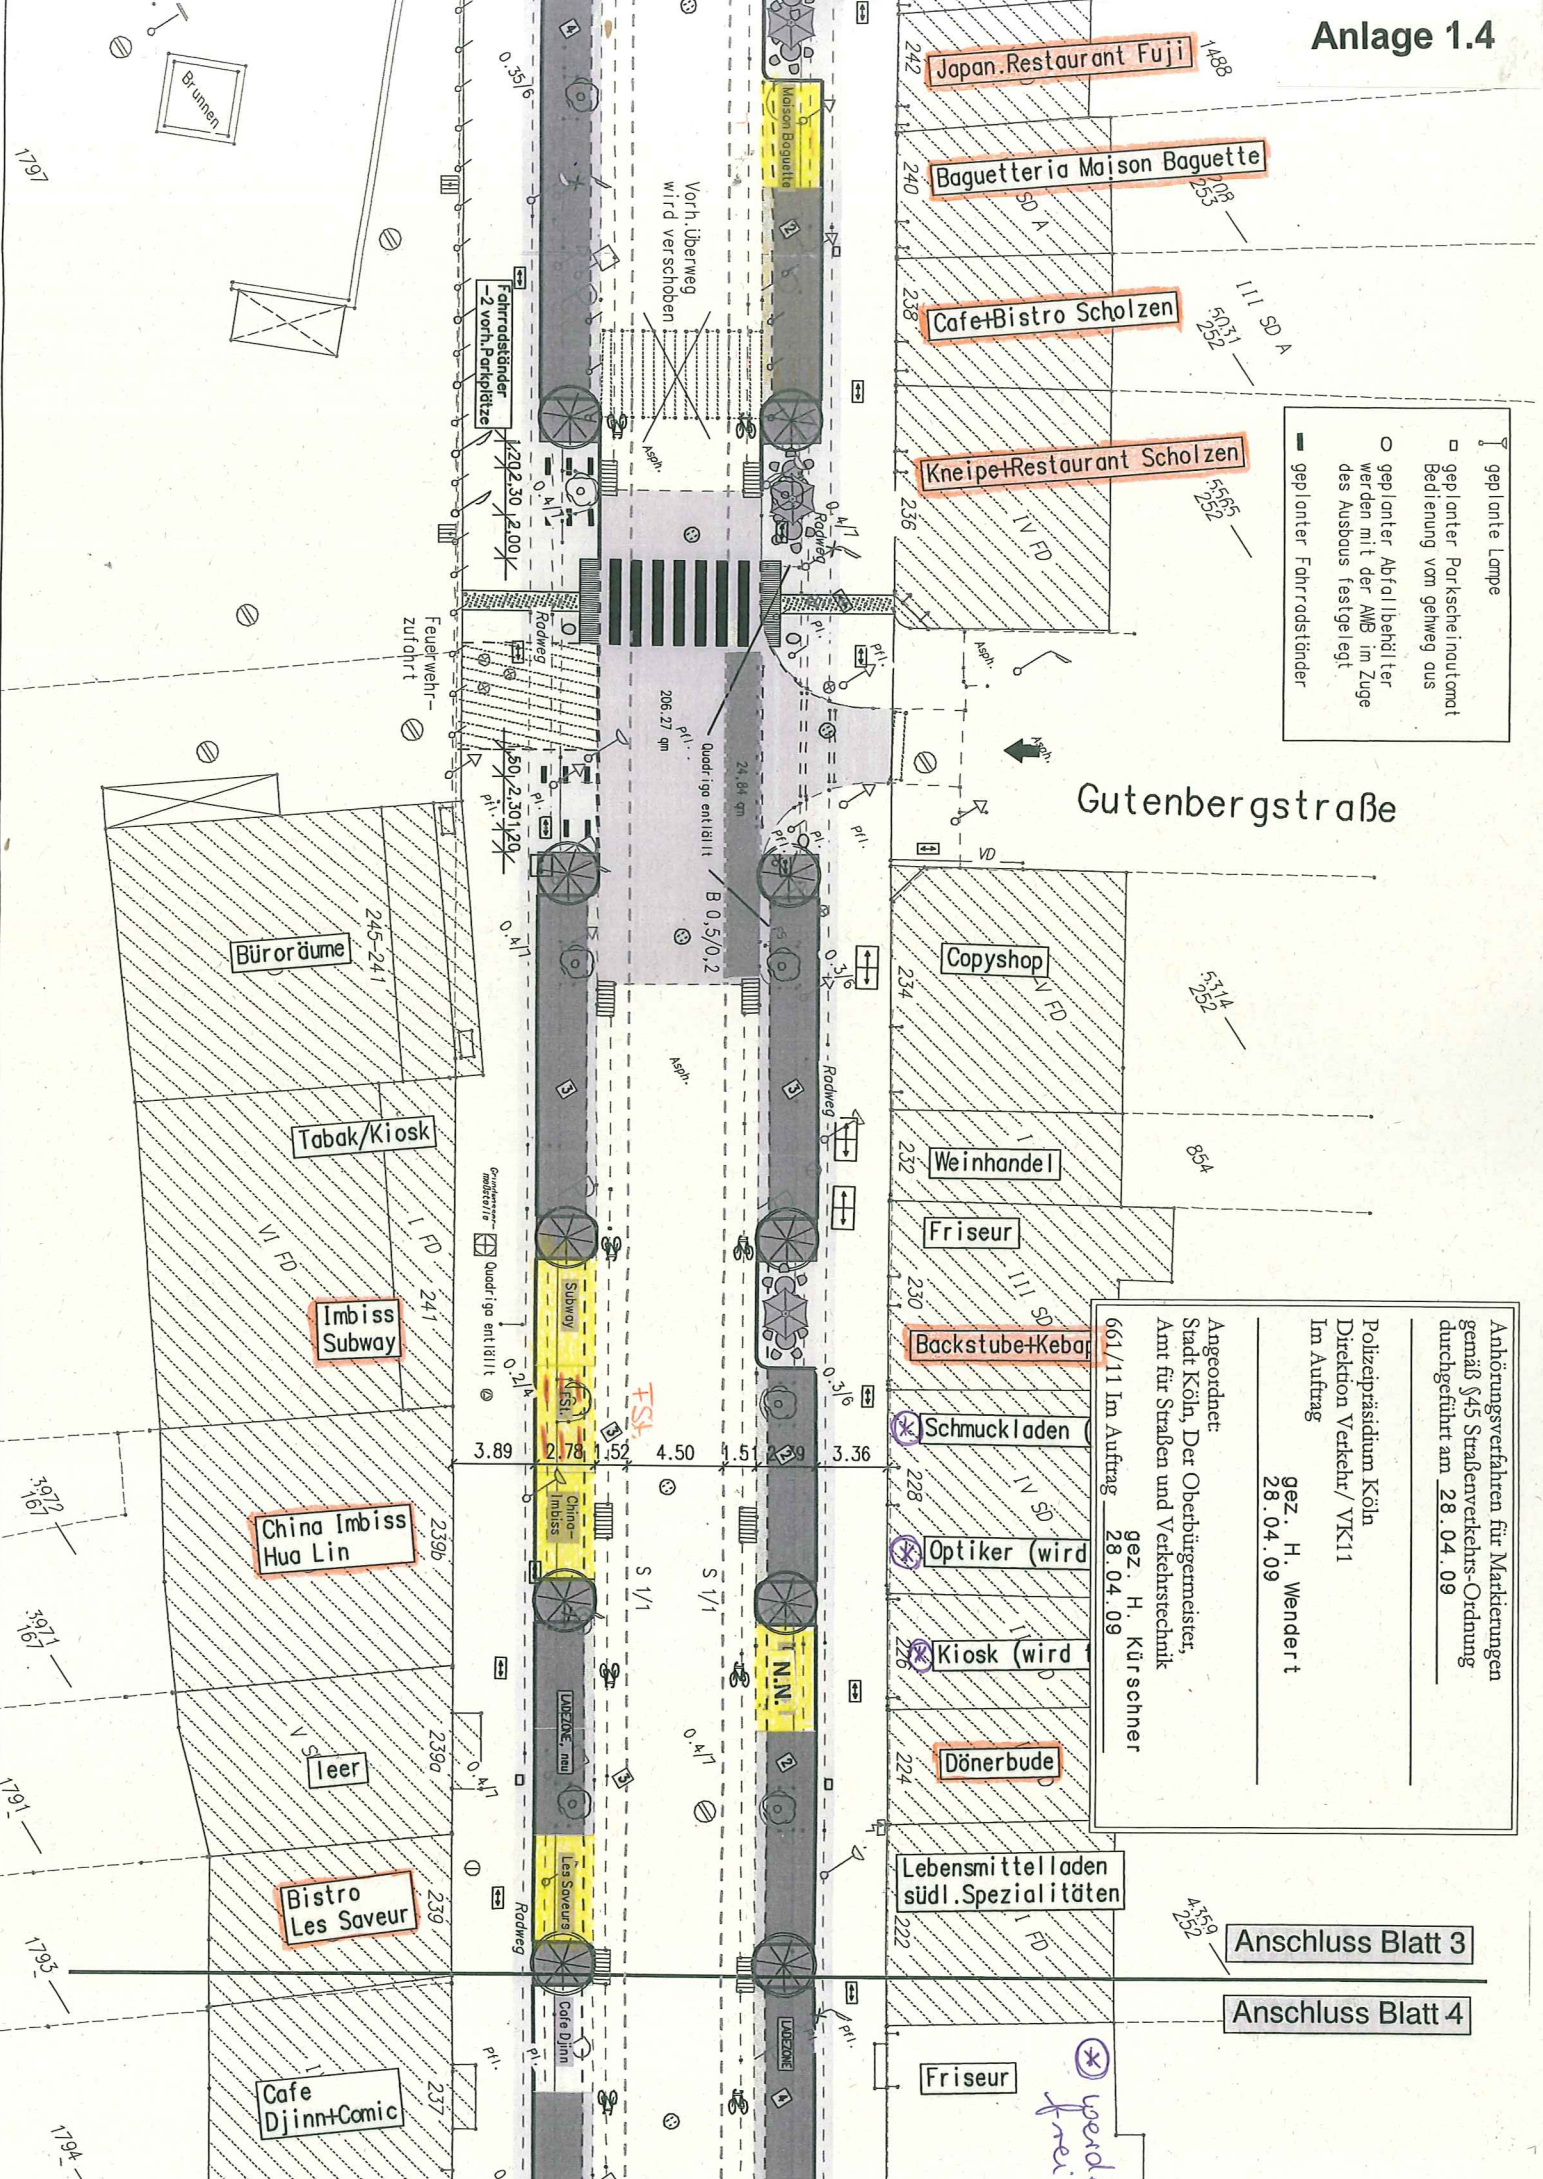

□ gep. lanter Lampe  
 □ gep. lanter Parkscheinautomat  
 Bedienung vom gehweg aus  
 ○ gep. lanter Abfallbehälter  
 werden mit der AMB im Zuge  
 des Ausbaus festgelegt  
 ▬ gep. lanter Fahrradständer

Gutenbergstraße

Anbahnungsverfahren für Marktierungen  
 gemäß §45 Straßenverkehrs-Ordnung  
 durchgeführt am 28.04.09  
 Polizeipräsidium Köln  
 Direktion Verkehr/VK111  
 Im Auftrag  
 gez. H. Wender t  
 28.04.09  
 Angeordnet:  
 Stadt Köln, Der Oberbürgermeister,  
 Amt für Straßen und Verkehrstechnik  
 661/11 Im Auftrag  
 gez. H. Kürschner  
 28.04.09

Anschluss Blatt 3

Anschluss Blatt 4

\* wender  
 freier