


Übersichtskarte des vorhabenbezogenen Bebauungsplanes Nr. 64477/02 Arbeitstitel: Äußere Kanalstraße / Iltisstraße in Köln-Neuhrenfeld

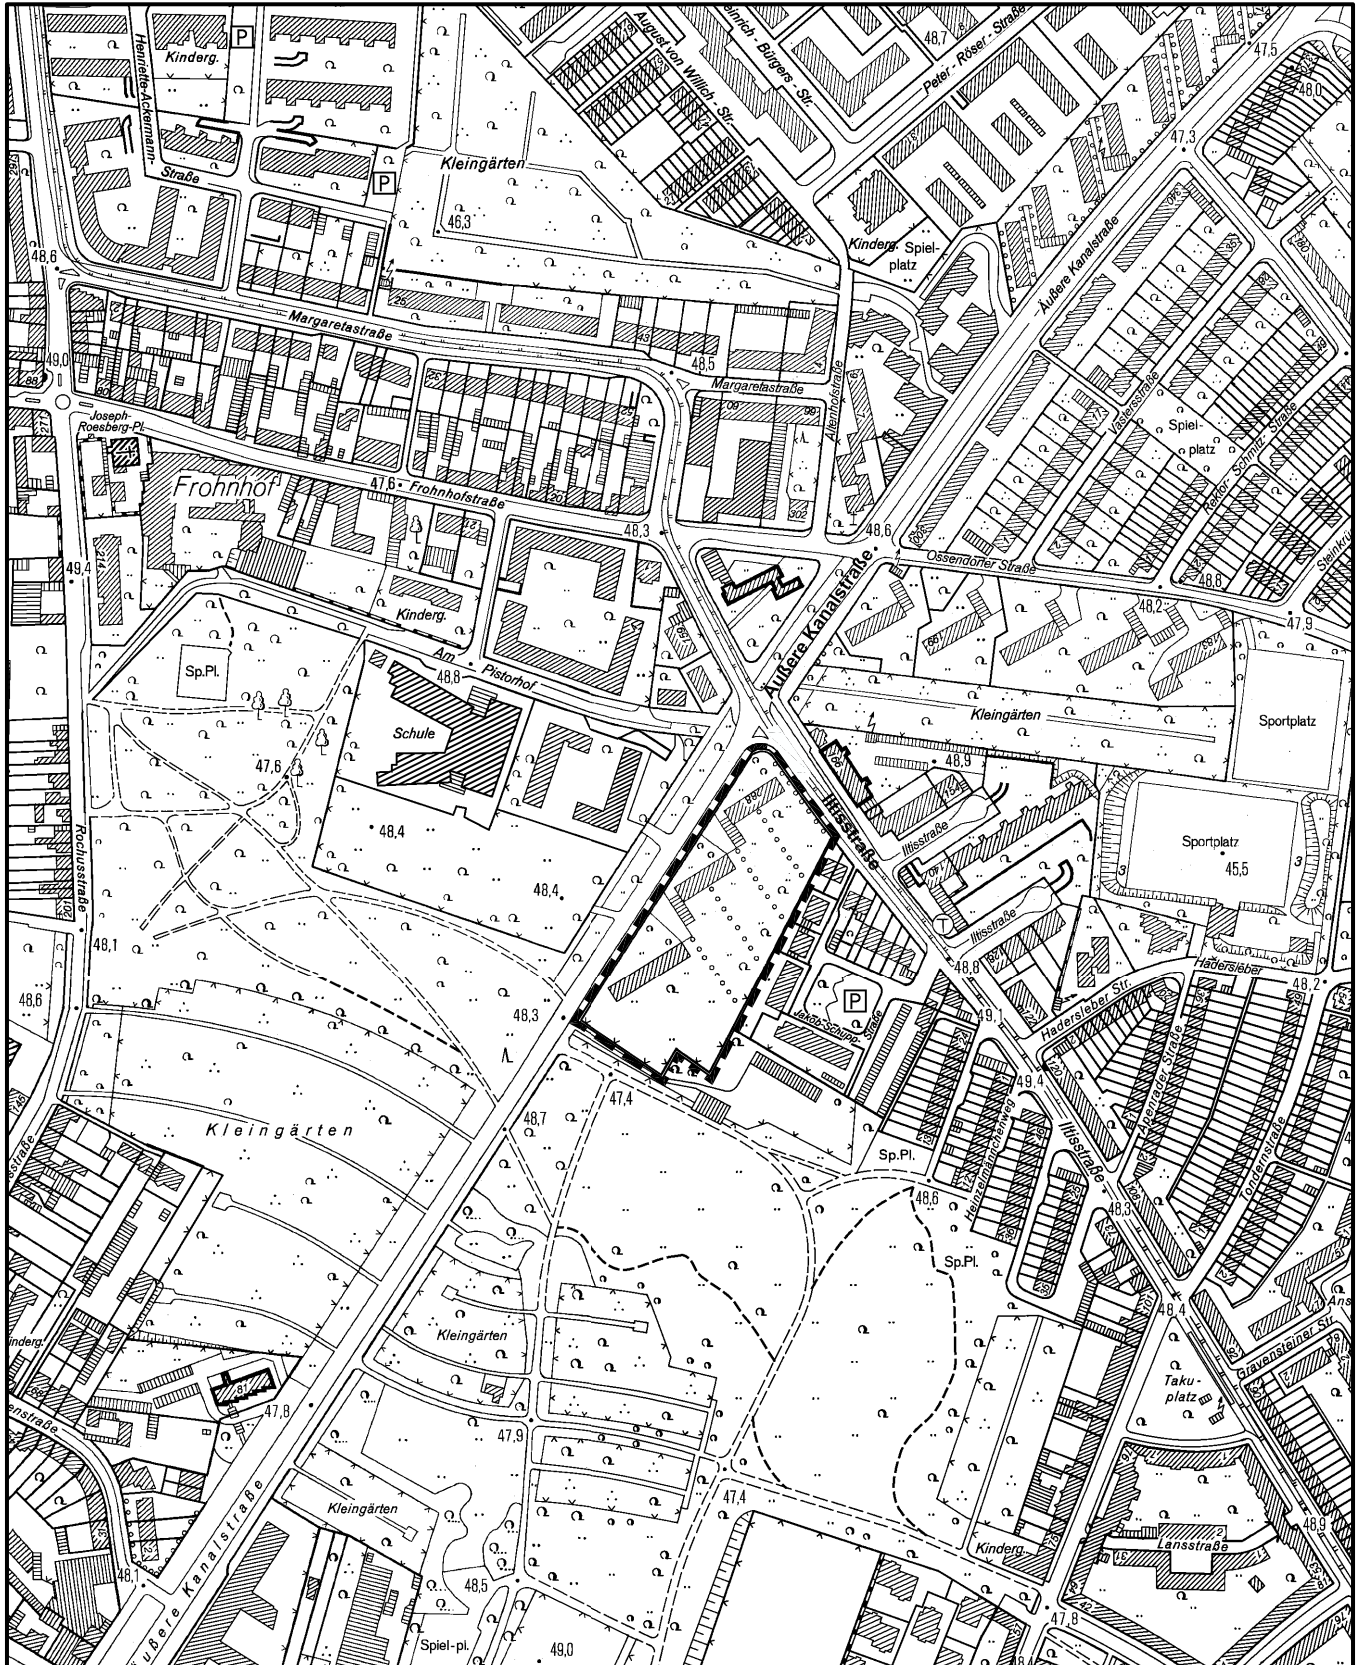

Maßstab 1 : 5 000



Planwirkungsbereich der Vorlage zur Orientierung von Mitgliedern des Rates, der Ausschüsse und der Bezirksvertretungen, die wegen Befangenheit an den Beratungen zu diesem Tagesordnungspunkt nicht teilnehmen dürfen.