


## Aufhebung des Bebauungsplanes Nr. 57577/02 "Schloß-Arff-Straße in Köln-Roggendorf/Thenhoven "

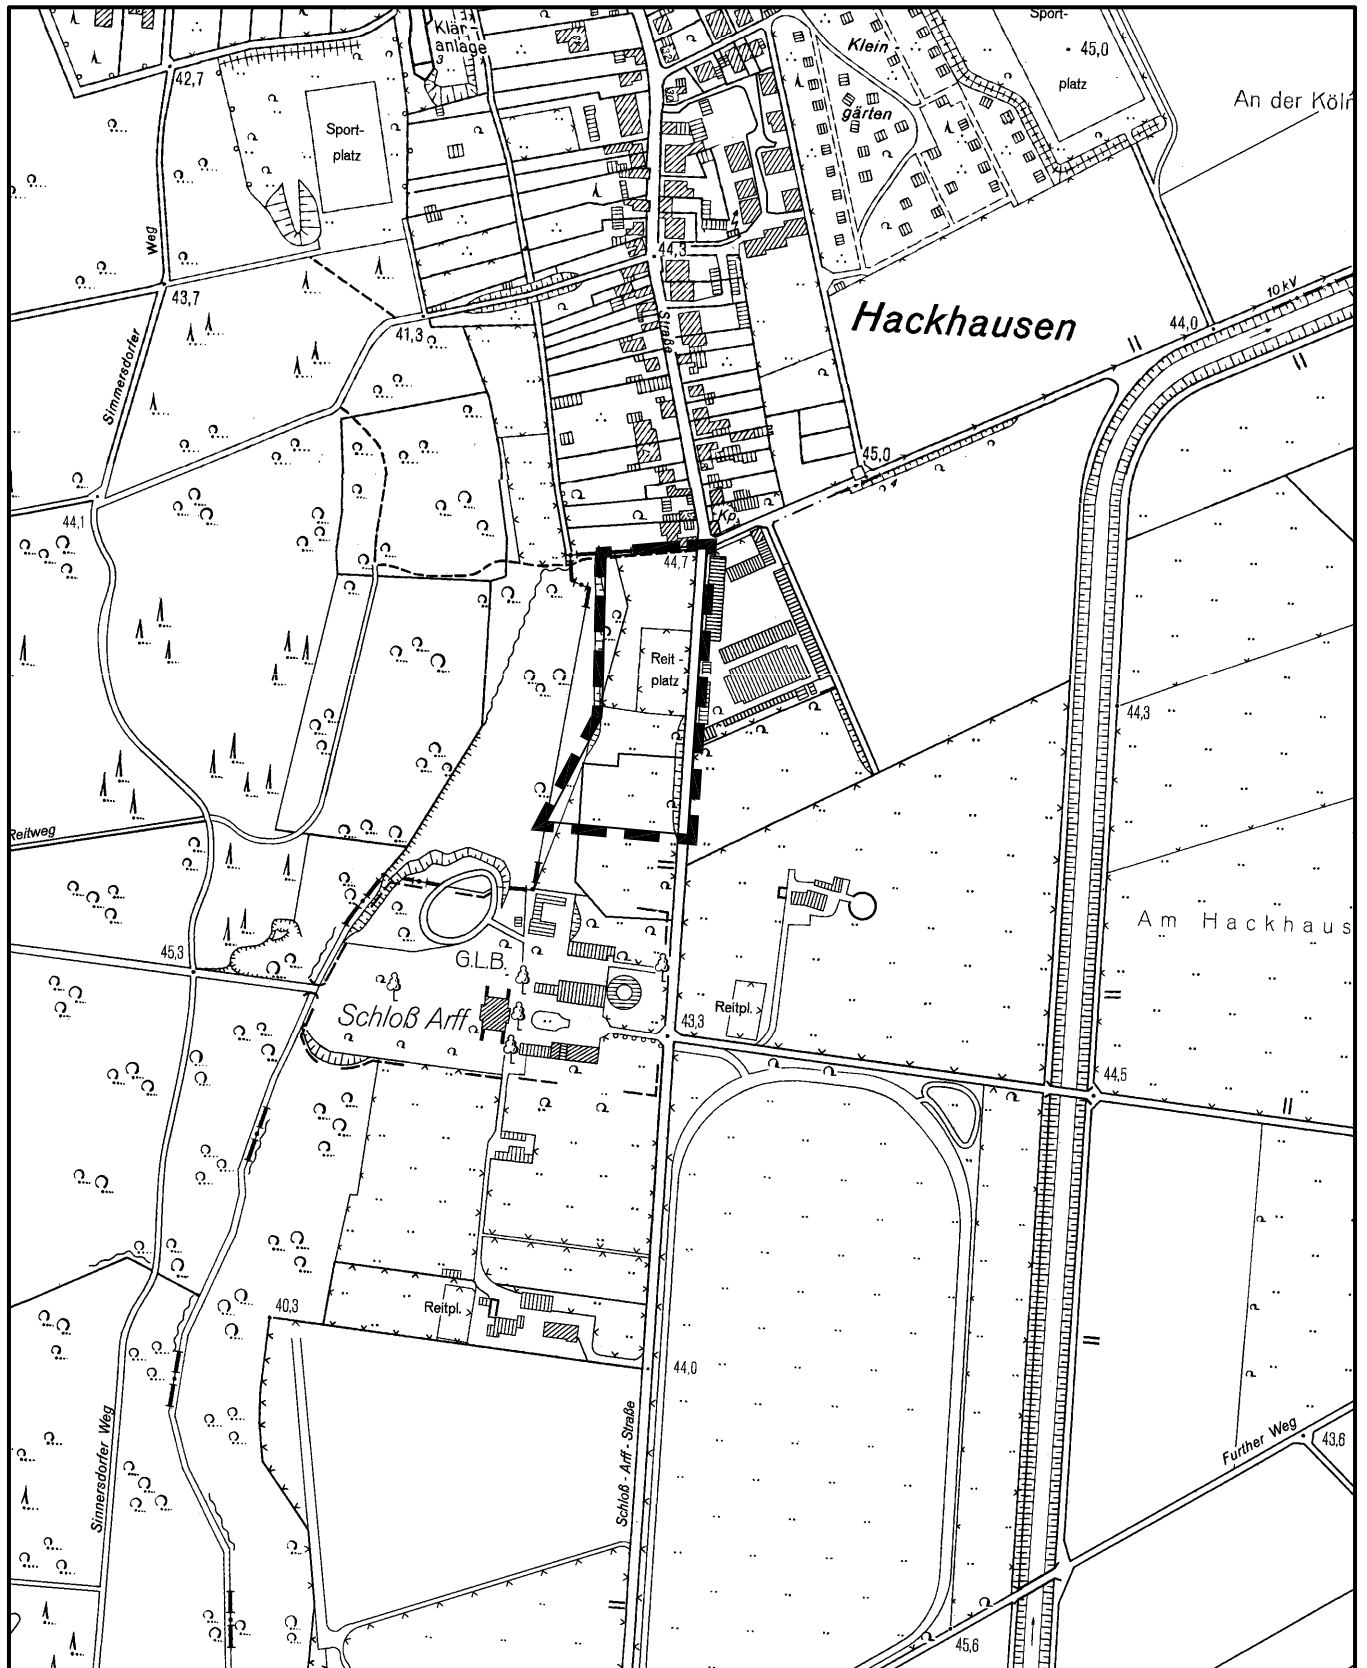

Maßstab 1 : 5 000



Planwirkungsbereich der Vorlage zur Orientierung von Mitgliedern des Rates, der Ausschüsse und der Bezirksvertretungen, die wegen Befangenheit an den Beratungen zu diesem Tagesordnungspunkt nicht teilnehmen dürfen.