


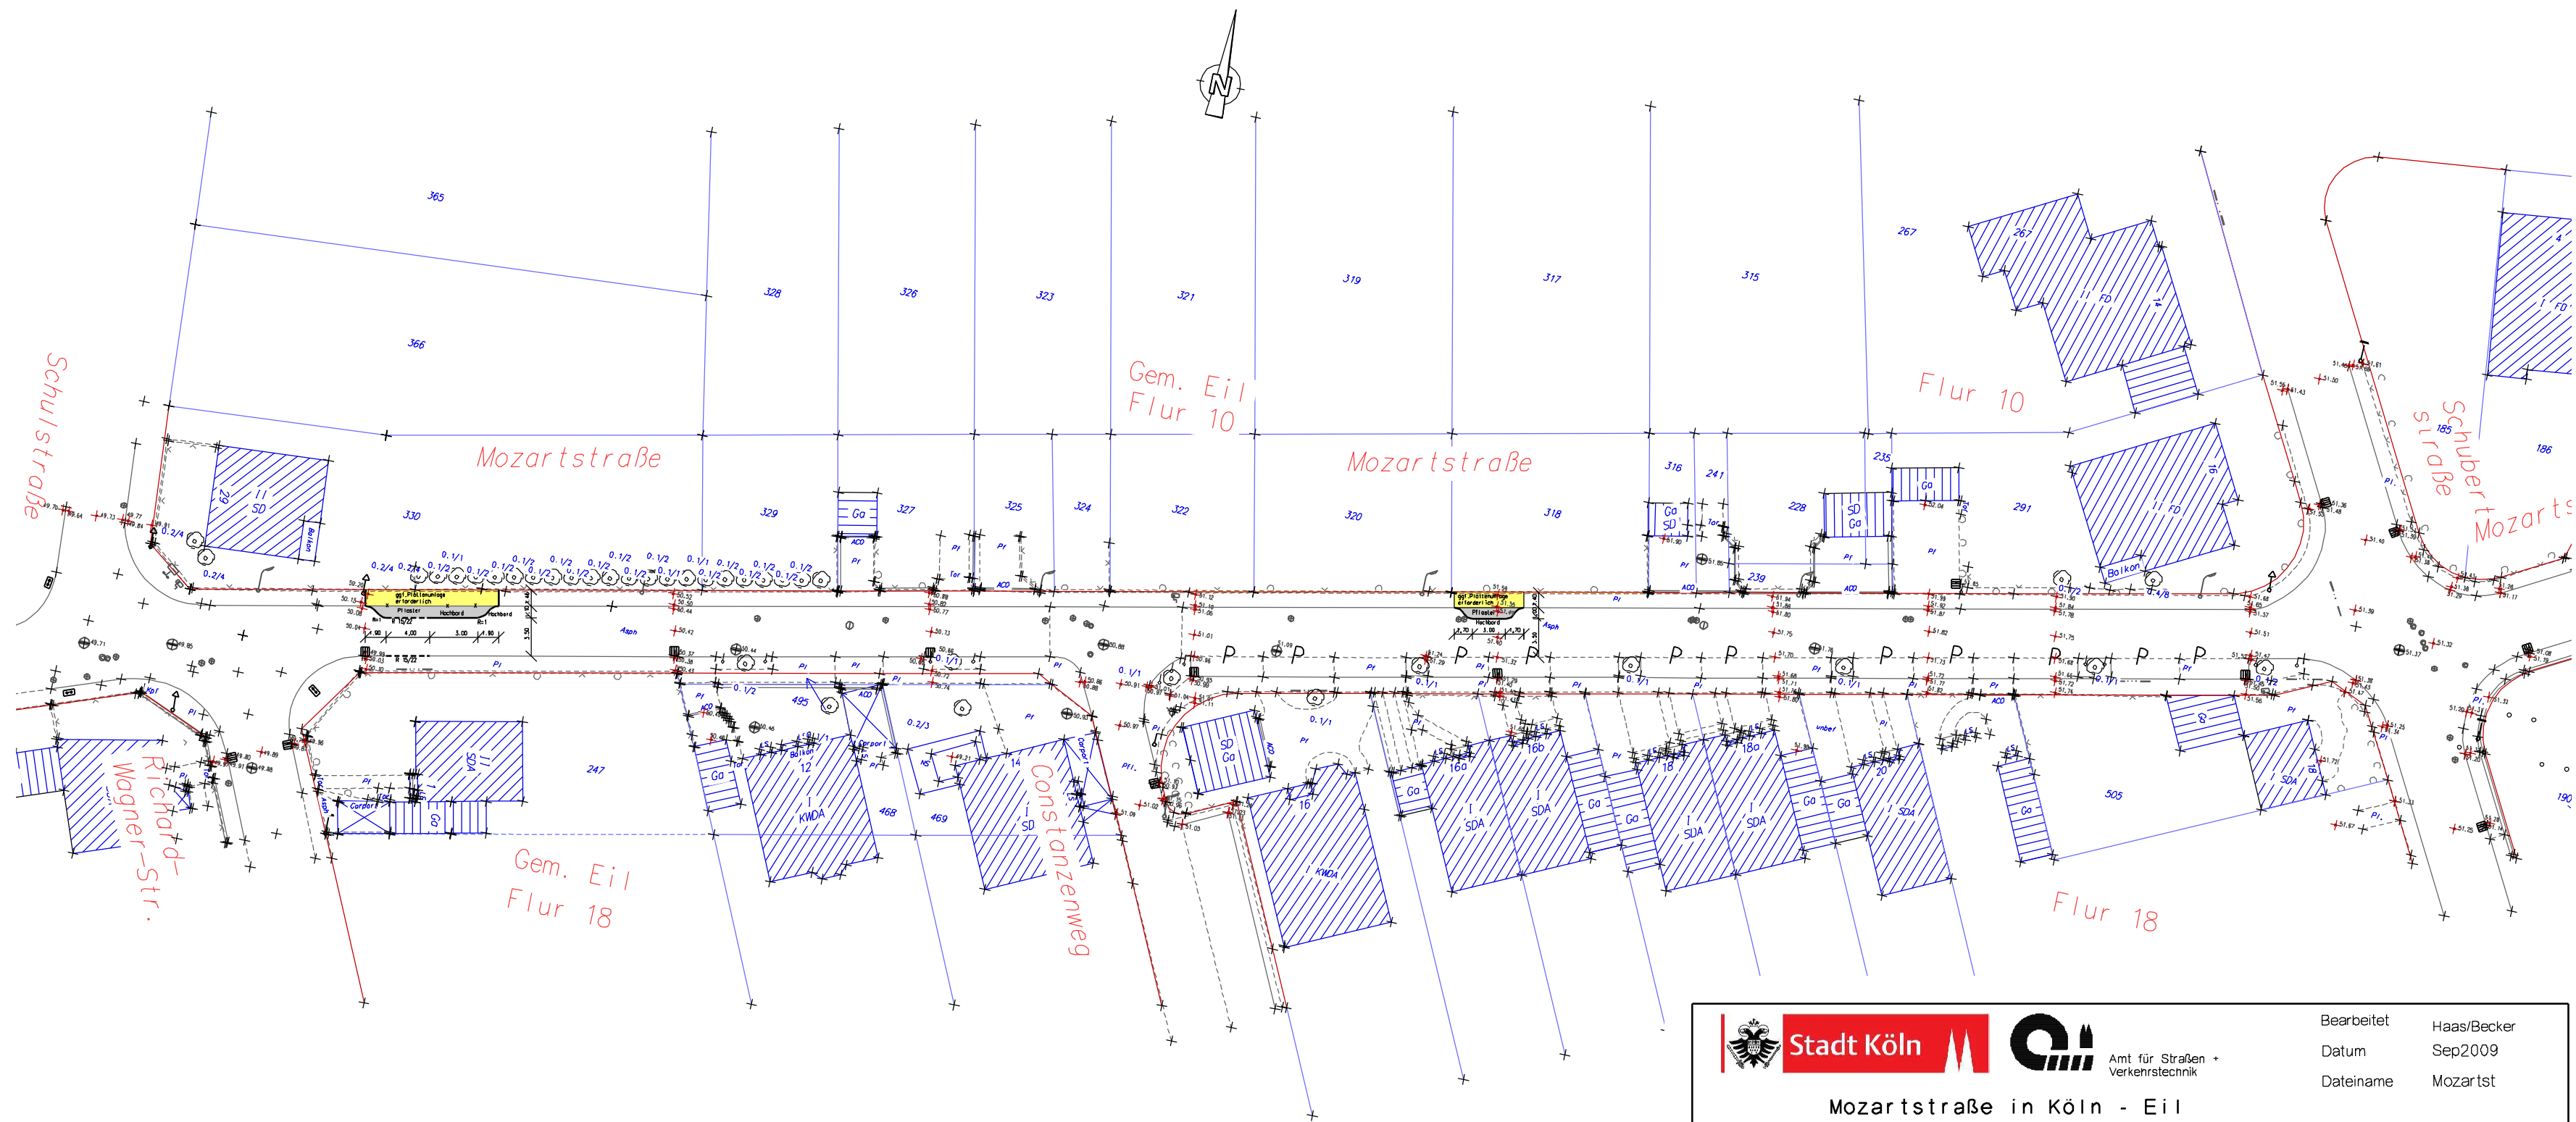

**Stadt Köln**

Mozartstraße in Köln - Eil

Maßnahme: Lageplan

Einengungen

M

1: 500

Amtsleiter (66)	Abteilungsleiter (661)	Gruppenleiter (661/5)	Bezirksingenieur (661/5)
-----------------	------------------------	-----------------------	--------------------------

Bearbeitet

Datum

Dateiname

Haas/Becker

Sep2009

Mozartst