


Bebauungsplan Nr.: 70420/02

Poller Damm

in Köln - Poll

Karte 2 über die Lage der externen Ausgleichsflächen

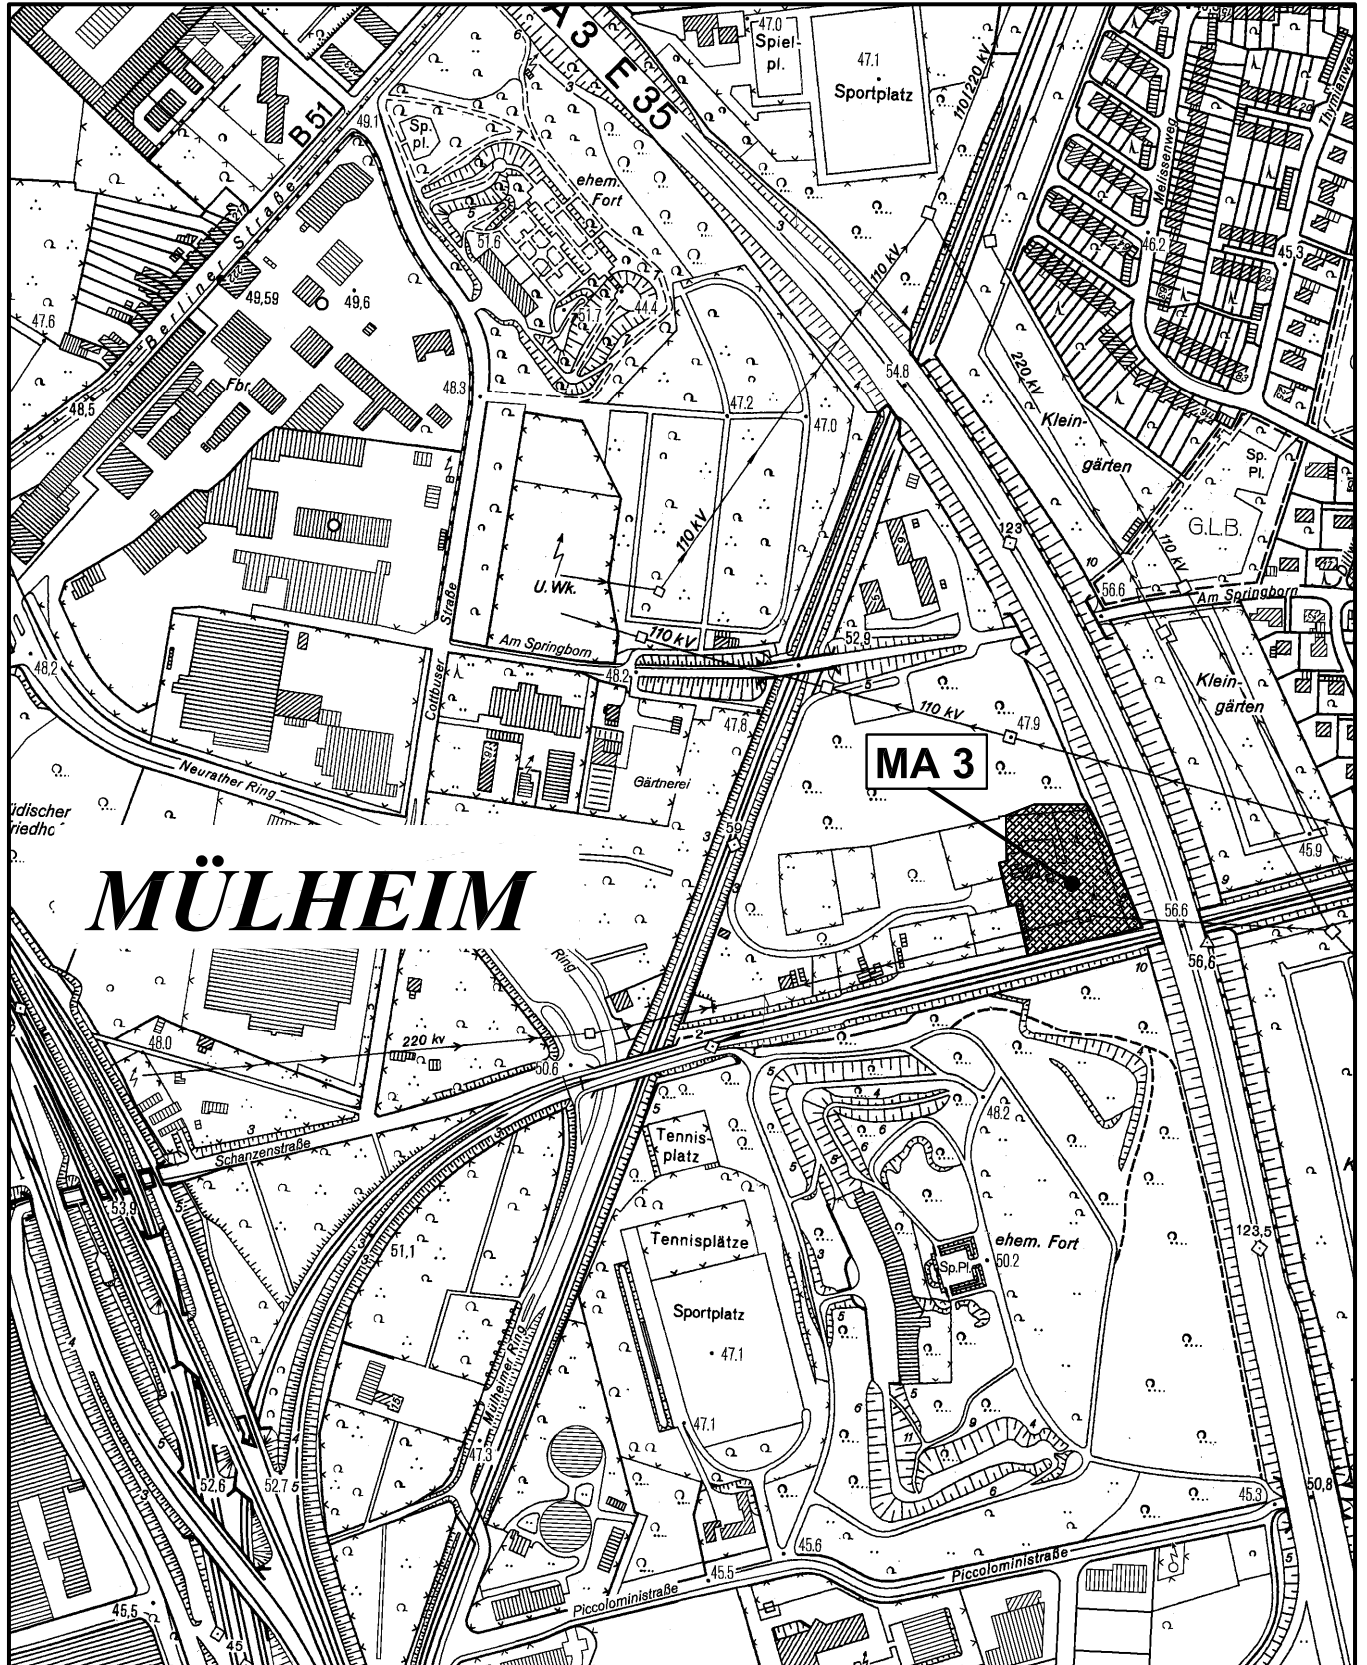

Maßstab 1 : 5 000



Planwirkungsbereich der Vorlage zur Orientierung von Mitgliedern des Rates, der Ausschüsse und der Bezirksvertretungen, die wegen Befangenheit an den Beratungen zu diesem Tagesordnungspunkt nicht teilnehmen dürfen.