


# Städtebauliches Planungskonzept "Salmstraße" in Köln-Poll

Erneut überarbeitetes Planungskonzept der Verwaltung zur Sitzung des Stadtentwicklungsausschusses am 13.01.2005

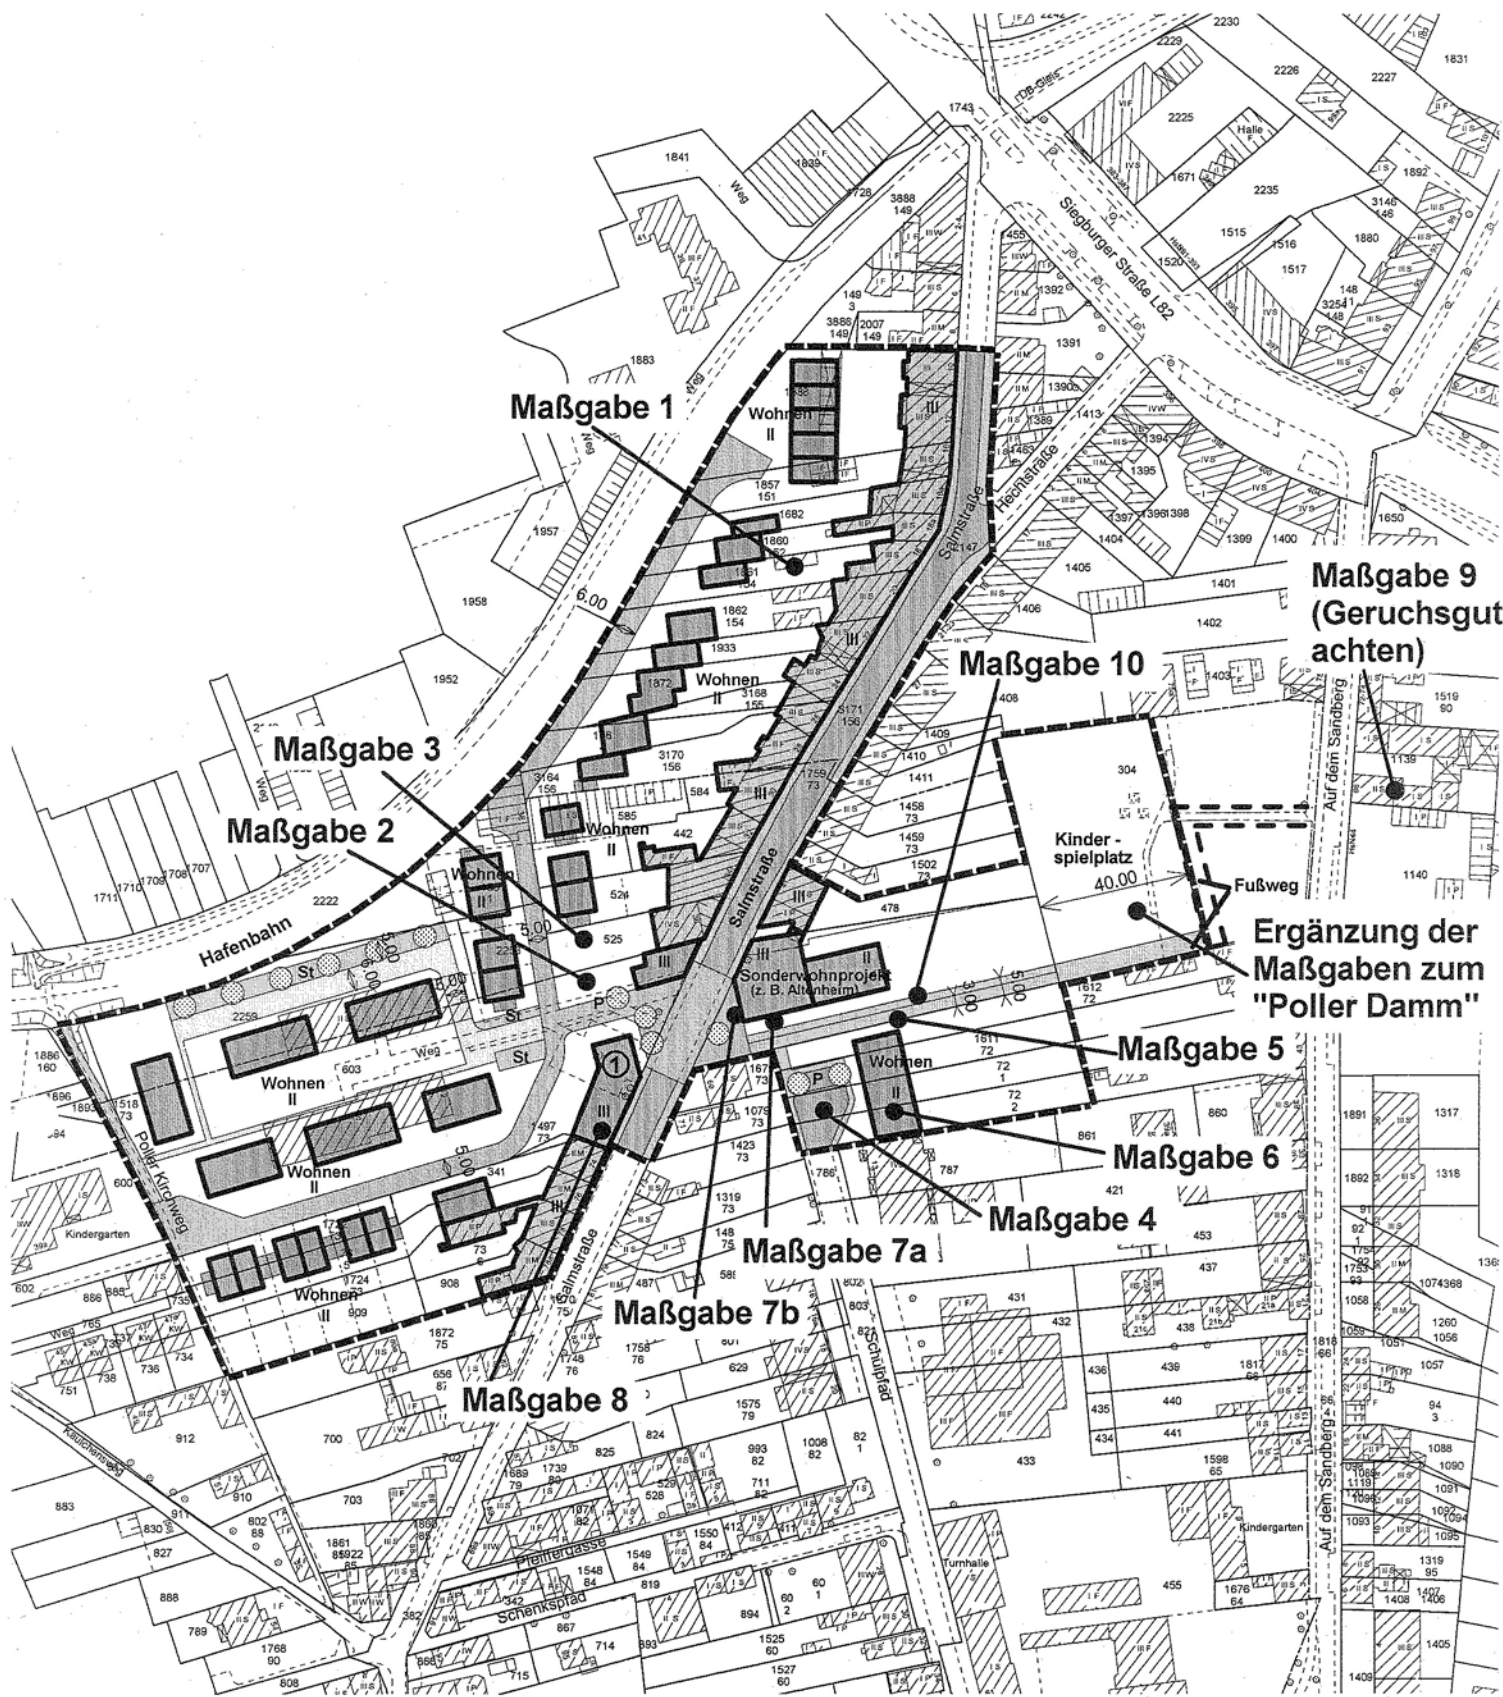

0 100 200 Meter

Maßstab 1:2000



Stadtplanungsamt, Juli 2004

