


1 - 7

Neuer Wohnkomplex
Salmstraße 70-72

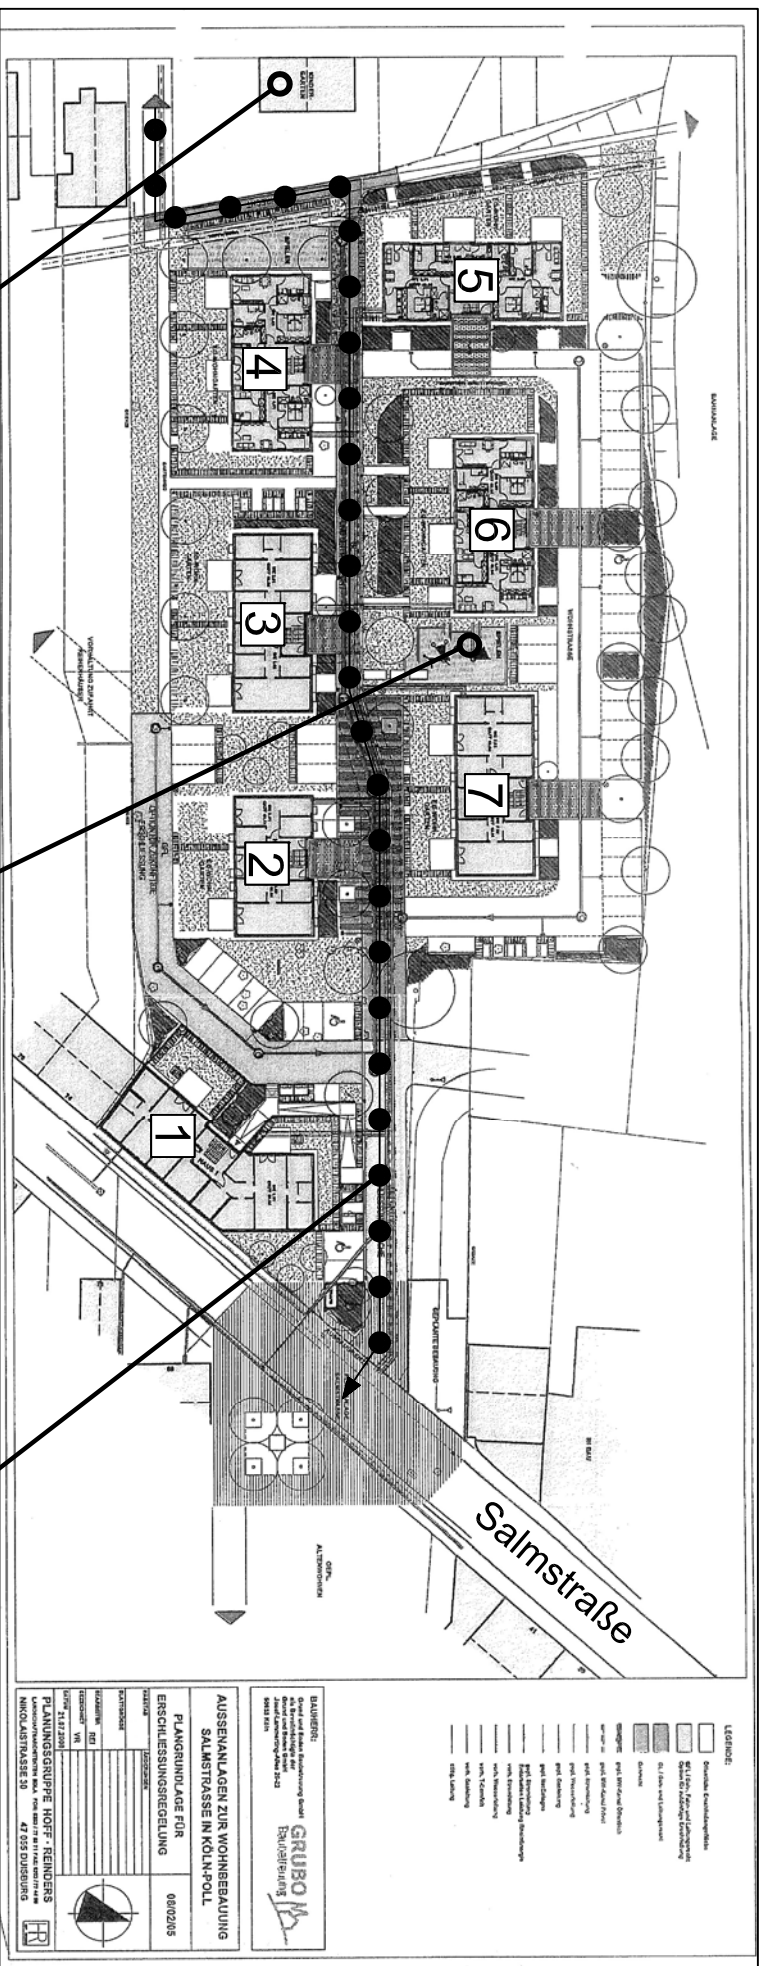

Kindergarten
Käulchensweg

Kleinkinder-
spielfplatz
Salmstr. 70-72

geplante
Fußwegverbindung
Salmstr./Käulchensweg