




Antrag auf Wiederaufnahme als Wohnbaufläche Südlicher Ortsrand in Köln-Porz-Langel - Rücknahmen und neue Darstellungen von Wohnbauflächen durch die 131. FNP-Änderung -

ANLAGE 5

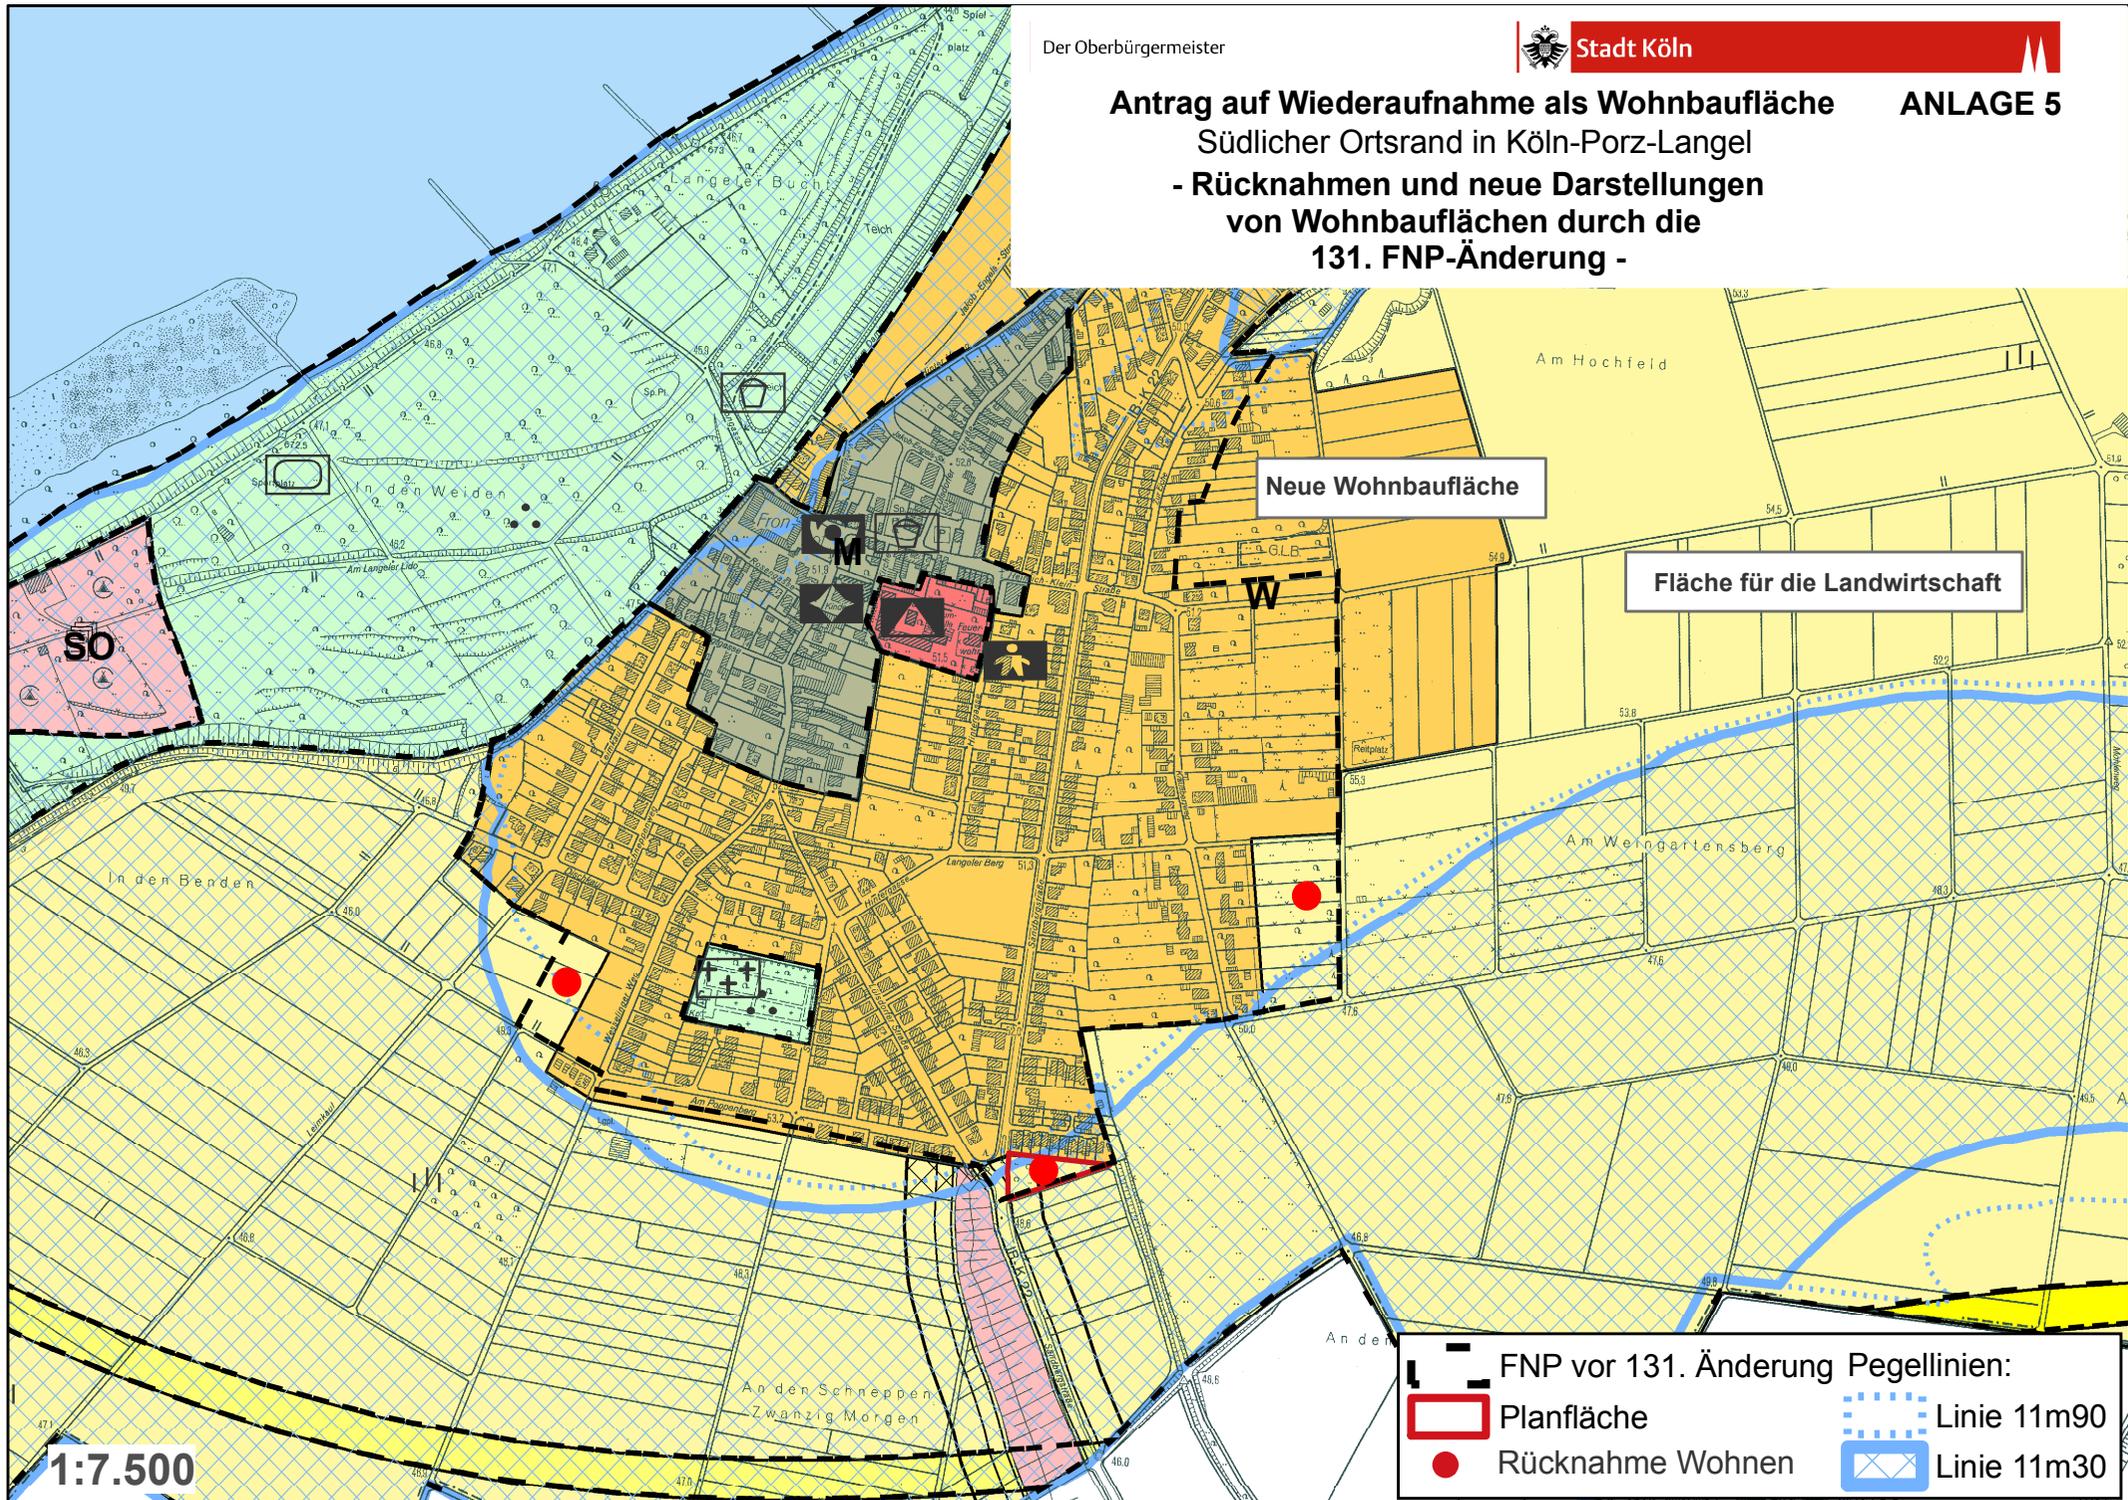

1:7.500

FNP vor 131. Änderung Pegellinien:

- Planfläche
- Rücknahme Wohnen
- Linie 11m90
- Linie 11m30