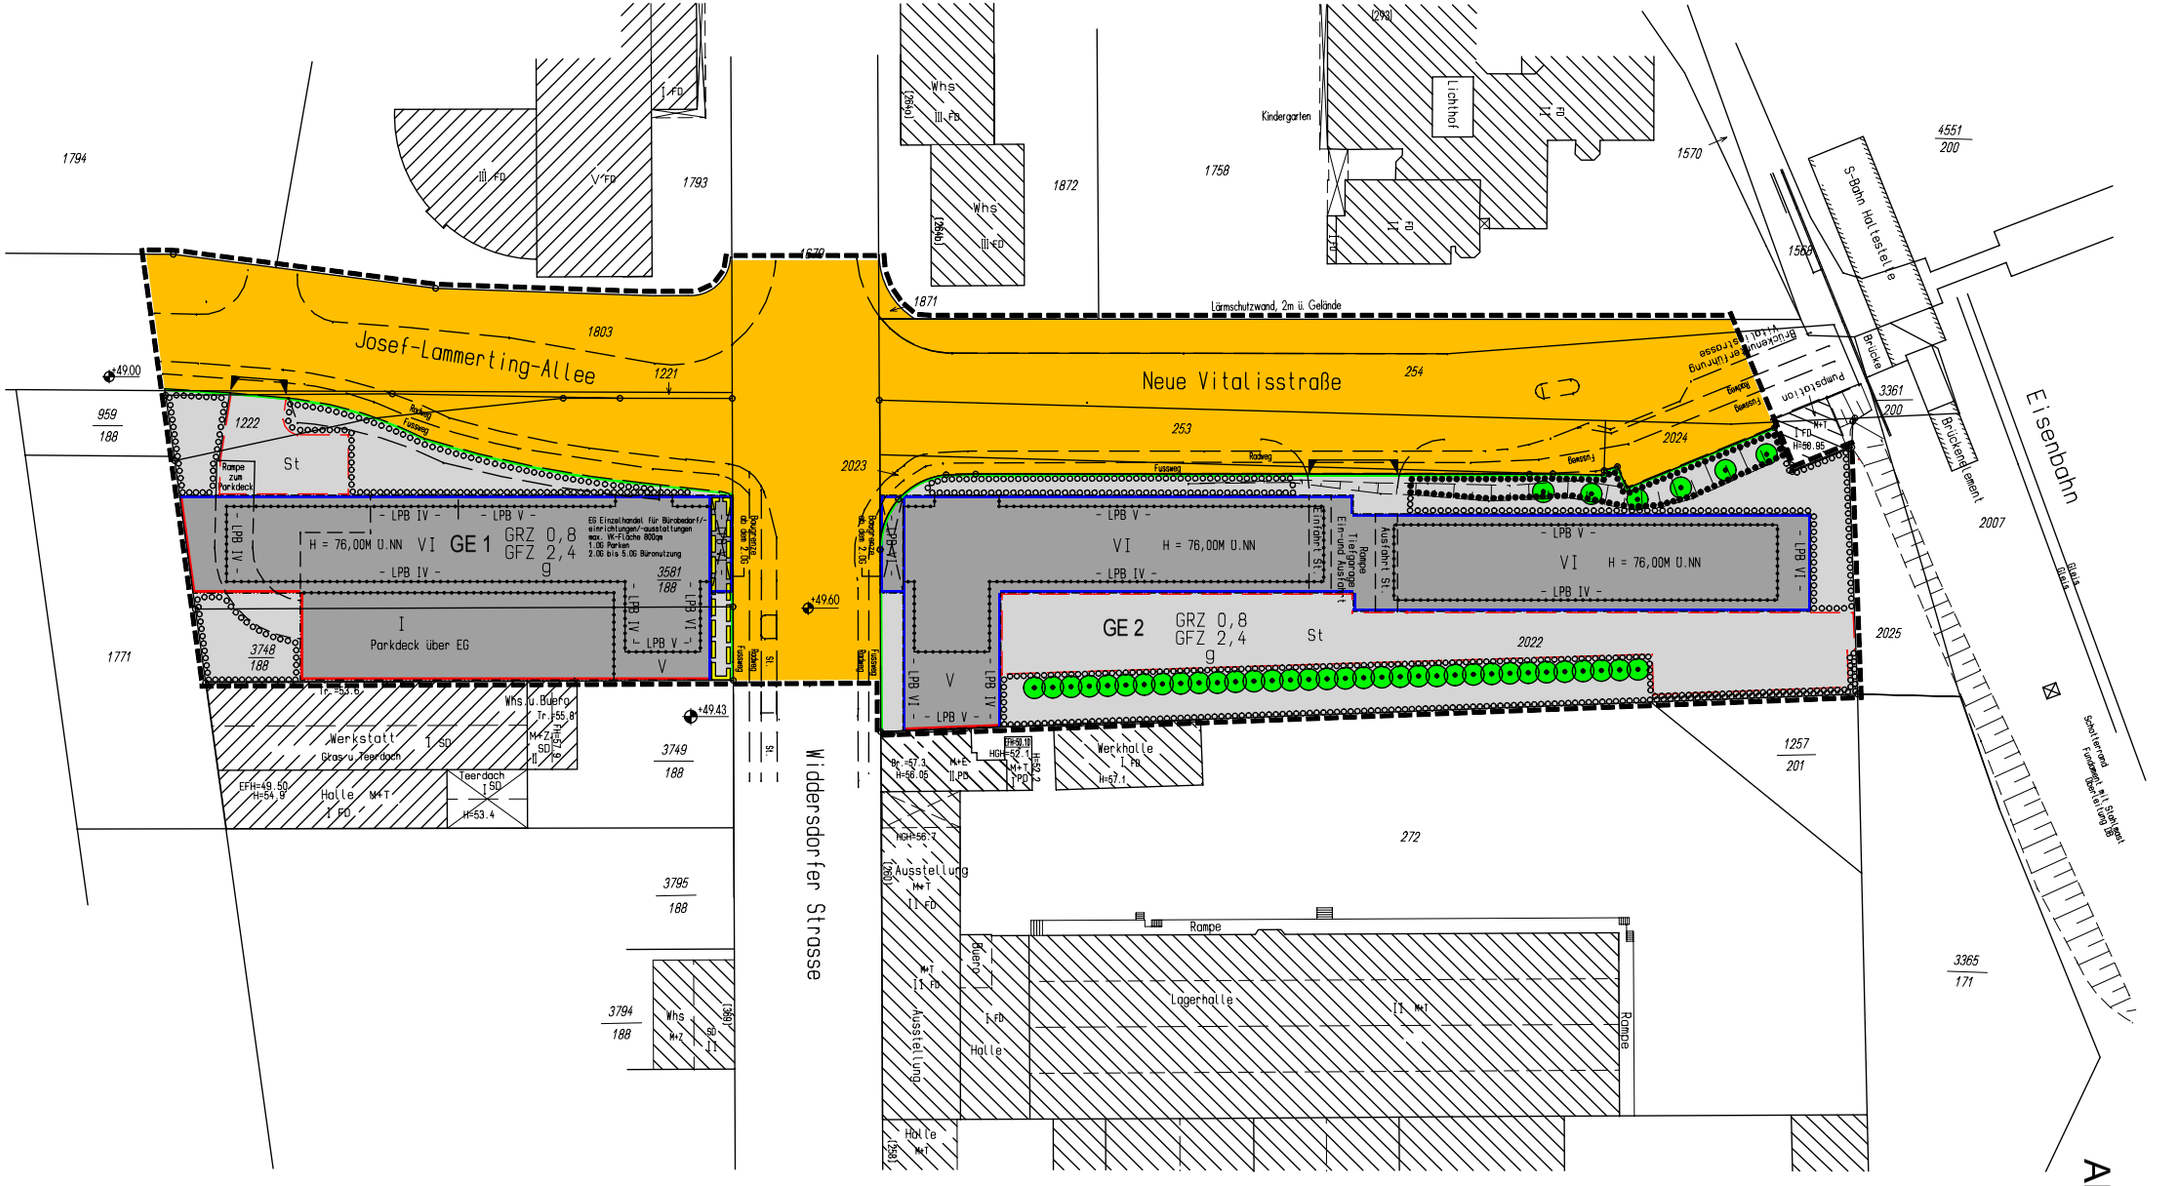
Josef-Lammerting-Allee
Neue Vitalisstraße
Lärmschutzwand, 2m ü. Gelände
Widdersdorfer Strasse
Eisenbahn
S-Bahn Haltestelle
Kindergarten
Lichthof
Whs
Werkstatt
Halle
Teerdach
Werkhalle
Ausstellung
Lagerhalle
Rampe
Parkdeck über EG
GE 1
GE 2
GRZ 0,8
GFZ 2,4
H = 76,00M U.NN
Brücke
Brückenelement
Schallschirm
ANLAGE 4