


Geltungs- und Erweiterungsbereich der 2. Änderung
des Bebauungsplanes Nr.: 74480/04

Oberiddelfeld

in Köln - Holweide, 2. Änderung

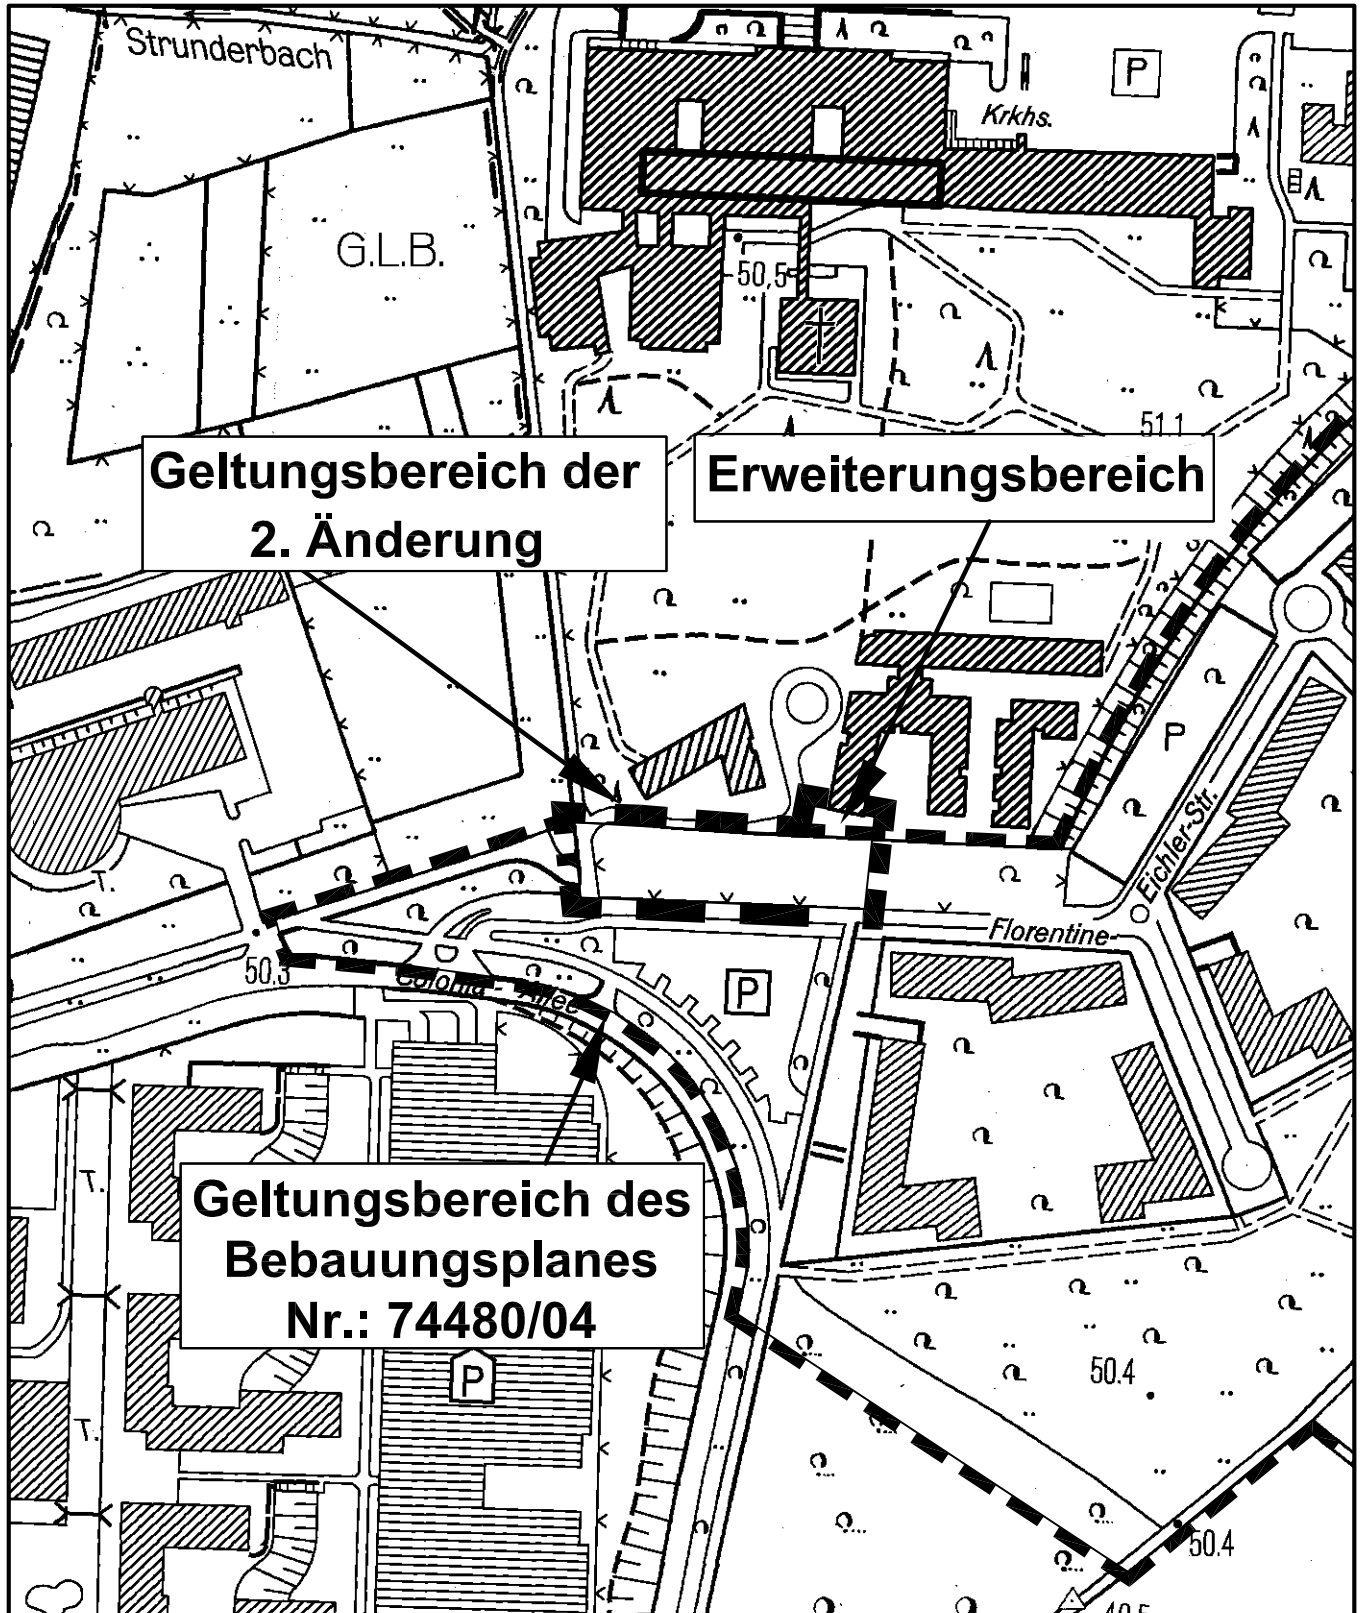

Maßstab 1 : 2 500



Planwirkungsbereich der Vorlage zur Orientierung von Mitgliedern des Rates, der Ausschüsse und der Bezirksvertretungen, die wegen Befangenheit an den Beratungen zu diesem Tagesordnungspunkt nicht teilnehmen dürfen.