


NEUBAU EINER SCHULE - KINDER- UND JUGENDPSYCHIATRIE KÖLN HOLWEIDE

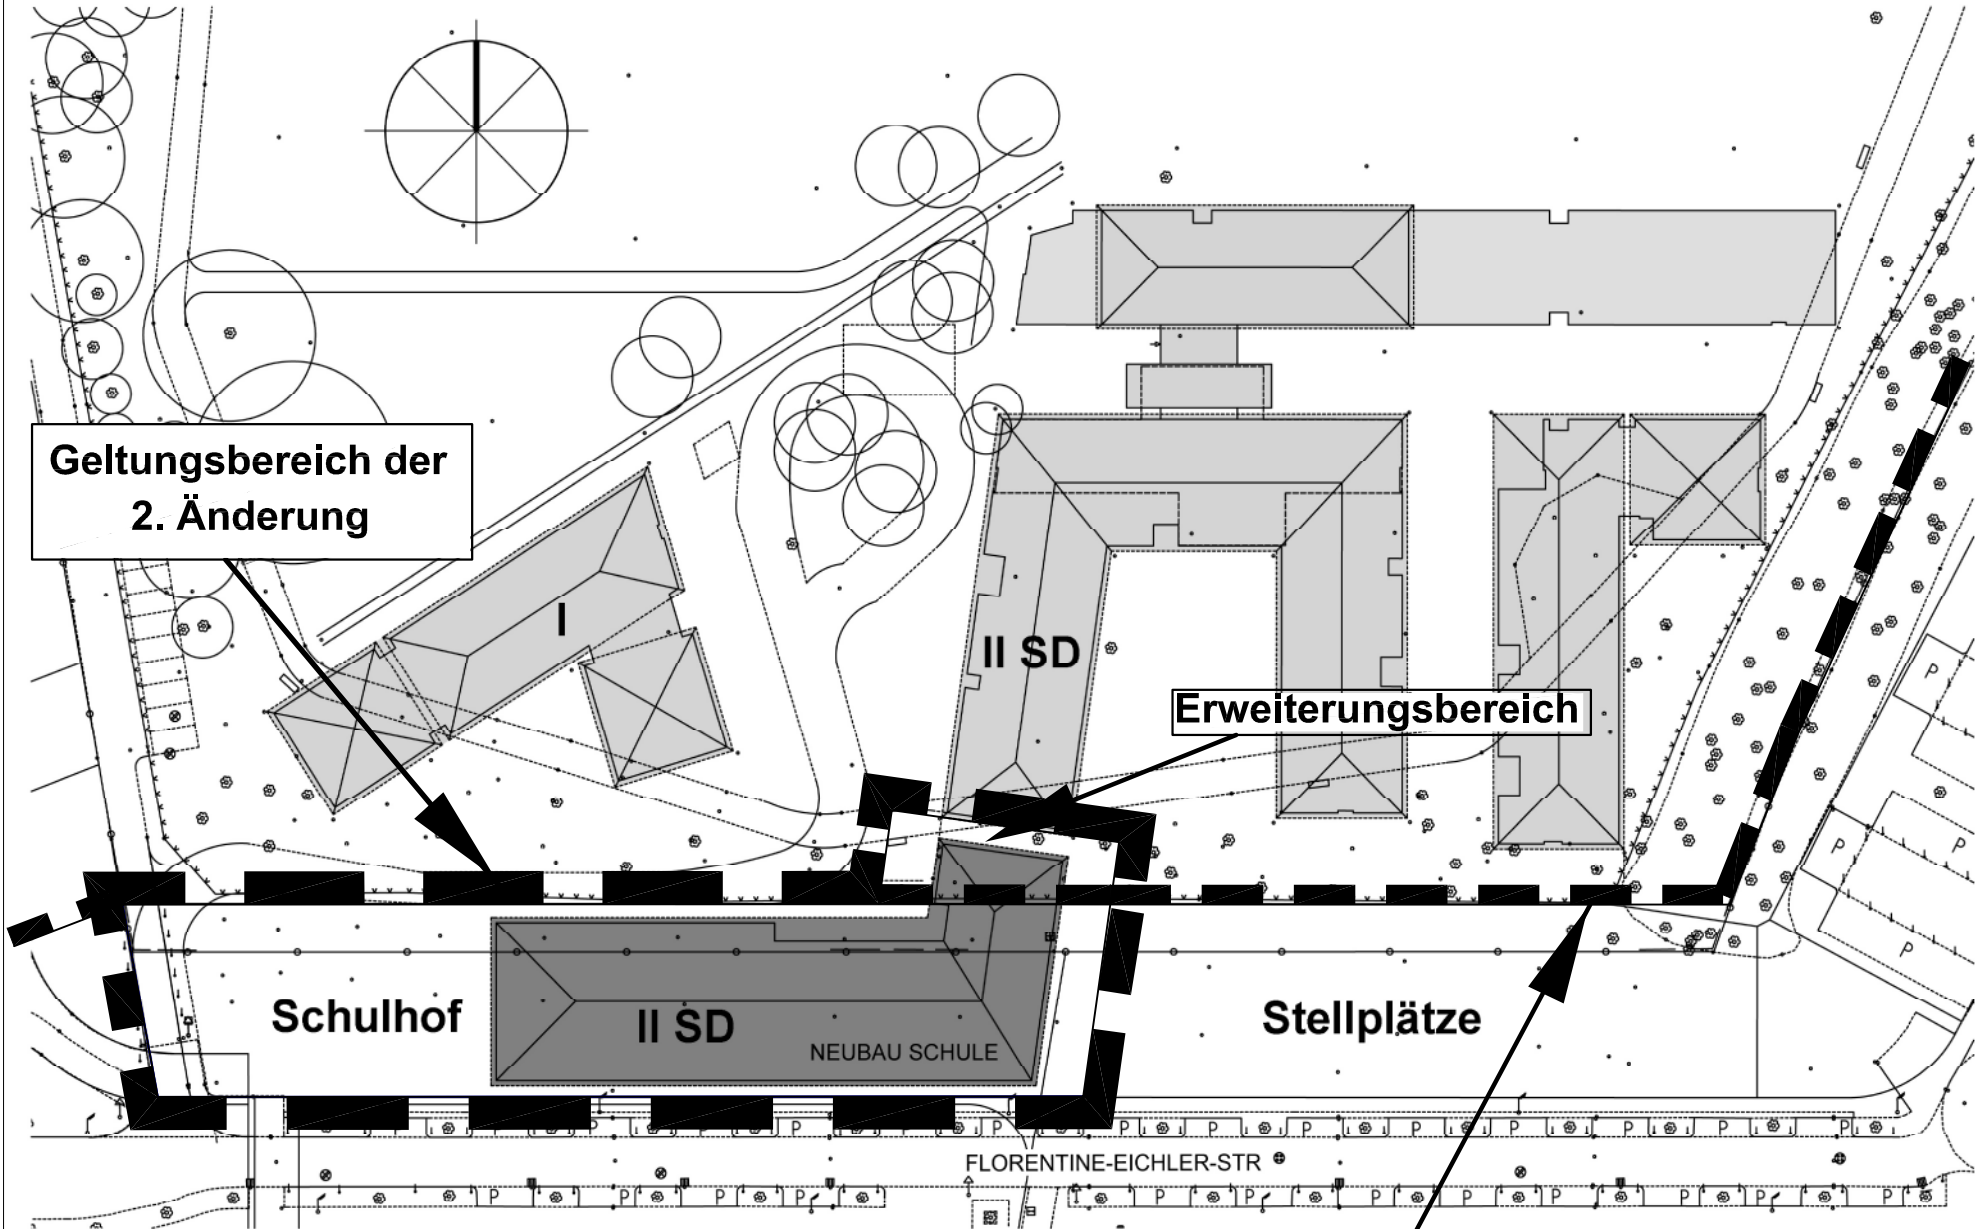

Geltungsbereich der  
2. Änderung

Erweiterungsbereich

Geltungsbereich des Bebauungsplanes Nr.: 74480/04

Planungskonzept  
„Oberidelsfeld“ in Köln - Holweide

Anlage 3